


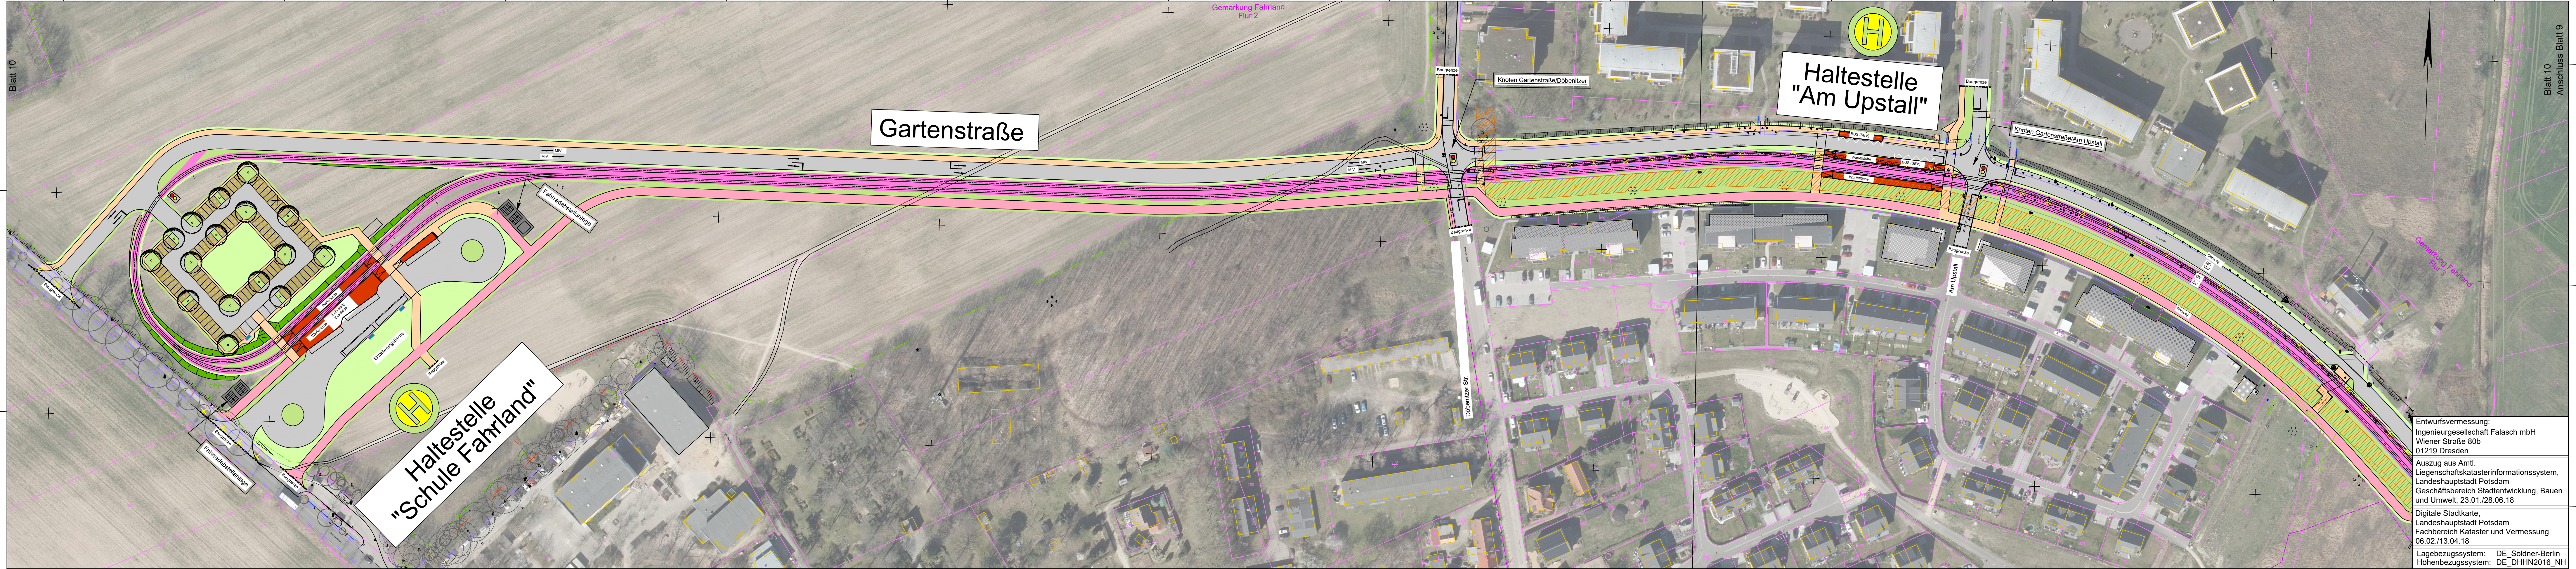

Zeichenerklärung

- besonderer Bahnkörper
- Fahrbahn
- befahrbarer Gleiskörper
- Gehweg
- Radweg / Radfahrstreifen
- Haltestellenbereich
- Verkehrinsel
- Grünfläche
- Bankett
- Entwässerungsmulde
- Baum Bestand / Fällung
- Grundstücksgrenze
- Gemarkungsgrenze

Fachplaner: Arbeitsgemeinschaft OBERMEYER - RAMBOLL		Datum	Zeichen
OBERMEYER PLANEN + BERATEN GmbH Niederlassung Dresden Eberswalder Straße 1 01097 Dresden Tel.: 0351 / 80 89 300 Fax: 0351 / 80 89 333 RAMBOLL Ramboll GmbH Niederlassung Karlsruhe Zur Gießerei 19-27c 76227 Karlsruhe Tel.: 0721 / 9418 8830 Fax: 0721 / 9418 8836	bearbeitet:	07/2020	
	gezeichnet:	07/2020	
	geprüft:		

Nr.	Art der Änderung	Datum	Zeichen

VORPLANUNG

Vorhabenträger: Verkehrsbetrieb Stadtwerke Potsdam	Unterlage / Blatt-Nr.: Übersichtslageplan Longplot Fahrland II
PROJIS-Nr.:	Maßstab: 1:1000

Straßenbahnerweiterung Krampnitz/Fahrland

aufgestellt :	
NUR ZUR INFORMATION	

Entwurfsvermessung:
Ingenieurgesellschaft Falasch mbH
Wiener Straße 80b
01219 Dresden

Auszug aus Amtl.
Liegenschaftskatasterinformationssystem,
Landeshauptstadt Potsdam
Geschäftsbereich Stadtentwicklung, Bauen
und Umwelt, 23.01./28.06.18

Digitale Stadtkarte,
Landeshauptstadt Potsdam
Fachbereich Kataster und Vermessung
06.02./13.04.18

Lagebezugssystem: DE_Soldner-Berlin
Höhenbezugssystem: DE_DHHN2016_NH