


erzeugt mit pcv



Zeichenerklärung			
	besonderer Bahnkörper		Grünfläche
	Fahrbahn		Bankett
	befahrbarer Gleiskörper		Entwässerungsmulde
	Gehweg		Baum Bestand / Fällung
	Radweg / Radfahrstreifen		Grundstücksgrenze
	Haltestellenbereich		Gemarkungsgrenze
	Verkehrsinself		

Fachplaner: Arbeitsgemeinschaft OBERMEYER - RAMBOLL			
 OBERMEYER PLANEN + BERATEN GmbH Niederlassung Dresden Eberswalder Straße 1 01067 Dresden Tel.: 0351 / 80 89 300 Fax: 0351 / 80 89 353	 Ramboll GmbH Niederlassung Karlsruhe Zur Gliederei 19-27c 76227 Karlsruhe Tel.: 0721 / 9418 8830 Fax: 0721 / 9418 8836	Datum	Zeichen
		bearbeitet:	07/2020
		gezeichnet:	07/2020
		geprüft:	

Nr.	Art der Änderung	Datum	Zeichen

VORPLANUNG

Vorhabenträger: Verkehrsbetrieb Stadtwerke Potsdam	Unterlage / Blatt-Nr.: Übersichtslageplan Longplot Fahrland I
PROJIS-Nr.:	Maßstab: 1:1000

Straßenbahnerweiterung Krampnitz/Fahrland

aufgestellt :

NUR ZUR INFORMATION

Entwurfsvermessung:
Ingenieurgesellschaft Falasch mbH
Wiener Straße 80b
01219 Dresden
Auszug aus Amtl.
Liegenschaftskatasterinformationssystem,
Landeshauptstadt Potsdam
Geschäftsbereich Stadtentwicklung, Bauen
und Umwelt, 23.01./28.06.18
Digitale Stadtkarte,
Landeshauptstadt Potsdam
Fachbereich Kataster und Vermessung
06.02./13.04.18
Lagebezugssystem: DE_Soldner-Berlin
Höhenbezugssystem: DE_DHHN2016_NH