


Zeichenerklärung

| | | | | | |
|--|----------------------------------|--|-------------------|--|------------------------|
| | besonderer Bahnkörper (Schotter) | | Grünfläche | | Dammböschung |
| | besonderer Bahnkörper (Rasen) | | Bankett | | Einschnittsböschung |
| | befahrbarer Gleiskörper | | Zufahrt | | Entwässerungsmulde |
| | Fahrbahn | | Bauwerk | | Baum Bestand / Fällung |
| | Gehweg | | Grundstücksgrenze | | Gemarkungsgrenze |
| | Geh-/ Radweg | | Grundstücksgrenze | | Gemarkungsgrenze |
| | Radweg / Radfahrstreifen | | Grundstücksgrenze | | Gemarkungsgrenze |
| | Haltestellenbereich | | Grundstücksgrenze | | Gemarkungsgrenze |
| | Fremdplanung | | Grundstücksgrenze | | Gemarkungsgrenze |
| | Baugrenze | | Grundstücksgrenze | | Gemarkungsgrenze |

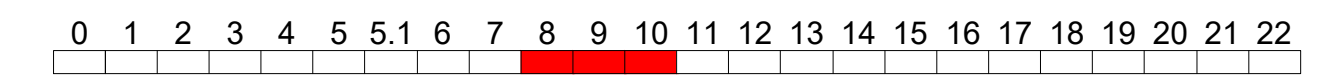

| Nr. | Art der Änderung | Datum | Zeichen |
|-----|------------------|-------|---------|
| | | | |
| | | | |

| | | |
|-----------------------------|---|---------|
| Fahrleitung | Ingenieurbüro Konrad Schemmel | 06/2022 |
| Umweltplanung / LBP | GICON – Großmann Ingenieur Consult GmbH | 07/2021 |
| Vermessung + Visualisierung | Ingenieurgesellschaft Falasch mbH | 06/2022 |
| Plangrundlage | aufgestellt von | Stand |

| | | |
|--|---------------|--|
| Fachplaner: Arbeitsgemeinschaft OBERMEYER - RAMBOLL | bearbeitet | |
| OBERMEYER Infrastruktur | gezeichnet | |
| Niederlassung Dresden Eberswalder Straße 1 01097 Dresden Tel.: 0351 / 80 89 300 Fax: 0351 / 80 89 333 | geprüft | |
| RAMBOLL | herausgegeben | |
| Ramboll GmbH Niederlassung Karlsruhe Zür Gießerei 19-27c 70227 Karlsruhe Tel.: 0721 / 9418 8830 Fax: 0721 / 9418 8836 | | |

ENTWURFSPLANUNG

| | |
|--|--|
| Vorhabenträger: Verkehrsbetrieb Stadtwerke Potsdam | Unterlage Blatt-Nr. 1/4 Index Lageplan Abschnitt B2 |
| Lagesystem Solder-Berlin | Hohensystem DHHN2016_NH |
| PROJIS-Nr.: | Maßstab: 1:1000 |

Straßenbahnerweiterung Krampnitz / Fahrland
In der Landeshauptstadt Potsdam

Bauabschnitt BA 1

geprüft / gesehen

ARBEITSSTAND 23.05.2023