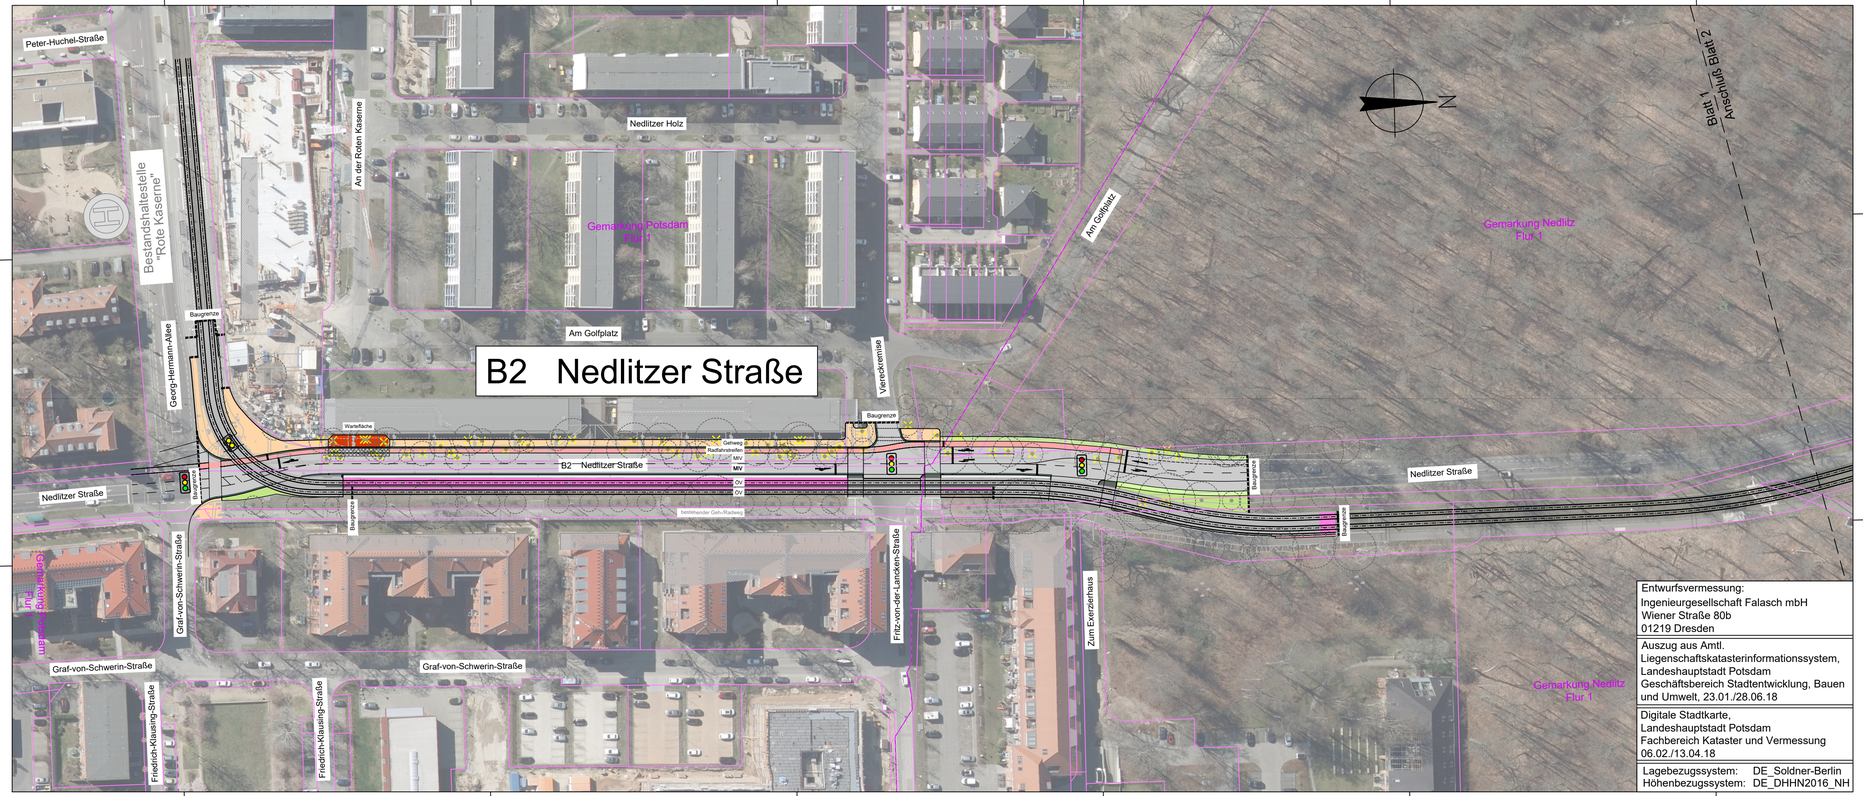

Zeichenerklärung

- besonderer Bahnkörper
- Fahrbahn
- befahrbarer Gleiskörper
- Gehweg
- Radweg / Radfahrstreifen
- Haltestellenbereich
- Verkehrsinsel
- Grünfläche
- Bankett
- Entwässerungsmulde
- Baum Bestand / Fällung
- Grundstücksgrenze
- Gemarkungsgrenze

Entwurfsvermessung:
Ingenieurgesellschaft Falasch mbH
Wiener Straße 80b
01219 Dresden

Auszug aus Amtl. Liegenschaftskatasterinformationssystem, Landeshauptstadt Potsdam
Geschäftsbereich Stadtentwicklung, Bauen und Umwelt, 23.01./28.06.18

Digitale Stadtkarte, Landeshauptstadt Potsdam
Fachbereich Kataster und Vermessung
06.02./13.04.18

Lagebezugssystem: DE_Soldner-Berlin
Höhenbezugssystem: DE_DHHN2016_NH

Fachplaner: Arbeitsgemeinschaft OBERMEYER - RAMBOLL

OBERMEYER PLANEN + BERATEN GmbH
Niederlassung Dresden
Eberswalder Straße 1
01097 Dresden
Tel.: 0351 / 80 89 300
Fax: 0351 / 80 89 333

RAMBOLL
Ramboll GmbH
Niederlassung Karlsruhe
Zur Gießerei 19-27c
76227 Karlsruhe
Tel.: 0721 / 9418 8830
Fax: 0721 / 9418 8836

	Datum	Zeichen
bearbeitet:	07/2020	
gezeichnet:	07/2020	
geprüft:		

Nr.	Art der Änderung	Datum	Zeichen

VORPLANUNG

Vorhabenträger:
Verkehrsbetrieb Stadtwerke Potsdam

Unterlage / Blatt-Nr.: 3 / 1

Übersichtslageplan

PROJIS-Nr.:

Maßstab: 1:1000

Straßenbahnerweiterung Krampnitz/Fahrland

aufgestellt :

NUR ZUR INFORMATION

erzeugt mit ProVI®
841x297mm
M:\25599\3-CAD\PS\3LI\BPS3L0003-Luftbilder.dwg