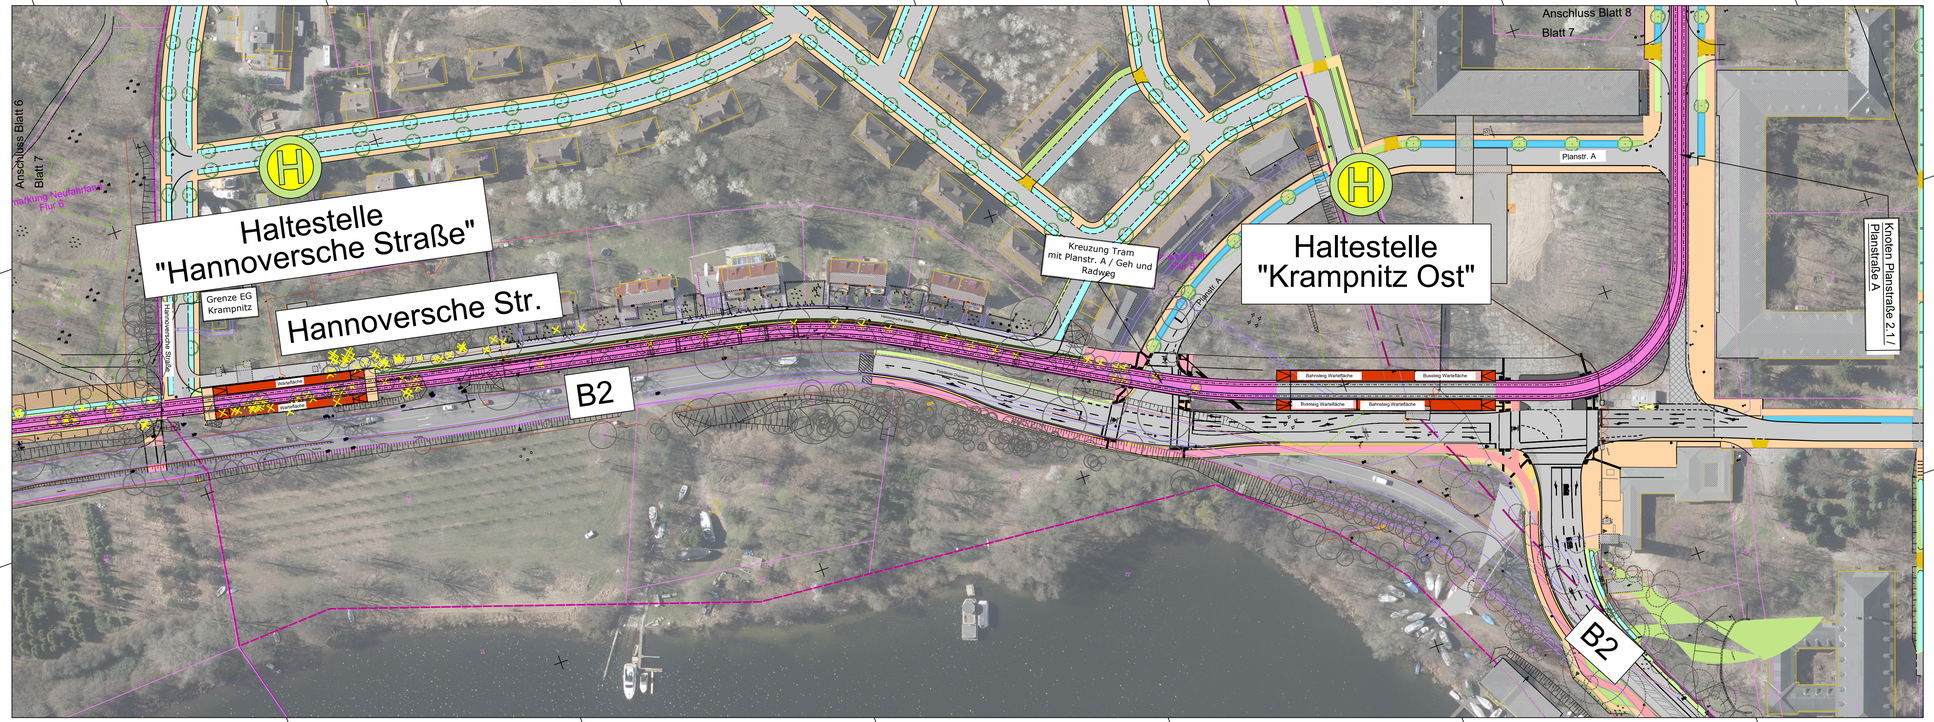

Zeichenerklärung

- besonderer Bahnkörper
- Fahrbahn
- befahrbarer Gleiskörper
- Gehweg
- Radweg / Radfahrstreifen
- Haltestellenbereich
- Verkehrsinsel
- Grünfläche
- Bankett
- Entwässerungsmulde
- Baum Bestand / Fällung
- Grundstücksgrenze
- Gemarkungsgrenze

Fachplaner: Arbeitsgemeinschaft OBERMEYER - RAMBOLL		Datum	Zeichen
OBERMEYER PLANEN + BERATEN GmbH Niederlassung Dresden Eberswalder Straße 1 01097 Dresden Tel.: 0351 / 80 89 300 Fax: 0351 / 80 89 333	bearbeitet:	07/2020	
RAMBOLL Ramboll GmbH Niederlassung Karlsruhe Zur Gießerei 19-27c 76227 Karlsruhe Tel.: 0721 / 9418 8830 Fax: 0721 / 9418 8836	gezeichnet:	07/2020	
	geprüft:		

Nr.	Art der Änderung	Datum	Zeichen

VORPLANUNG

Vorhabenträger:	Unterlage / Blatt-Nr.:
Verkehrsbetrieb Stadtwerke Potsdam	Übersichtslageplan Krampnitz-Ost
PROJIS-Nr.:	Maßstab: 1:1000

Straßenbahnerweiterung Krampnitz/Fahrland

aufgestellt :

NUR ZUR INFORMATION

erzeugt mit ProVI®