



Verkehrsbetrieb
Stadtwerke
Potsdam

TRAM 96
Besser mobil




ENTWICKLUNGSTRÄGER
Krampnitz – ProPotsdam

Straßenbahnerweiterung Krampnitz/Fahrland Planungsstand BAO

Forum Krampnitz | 01. Juni 2023



Übersichtslageplan

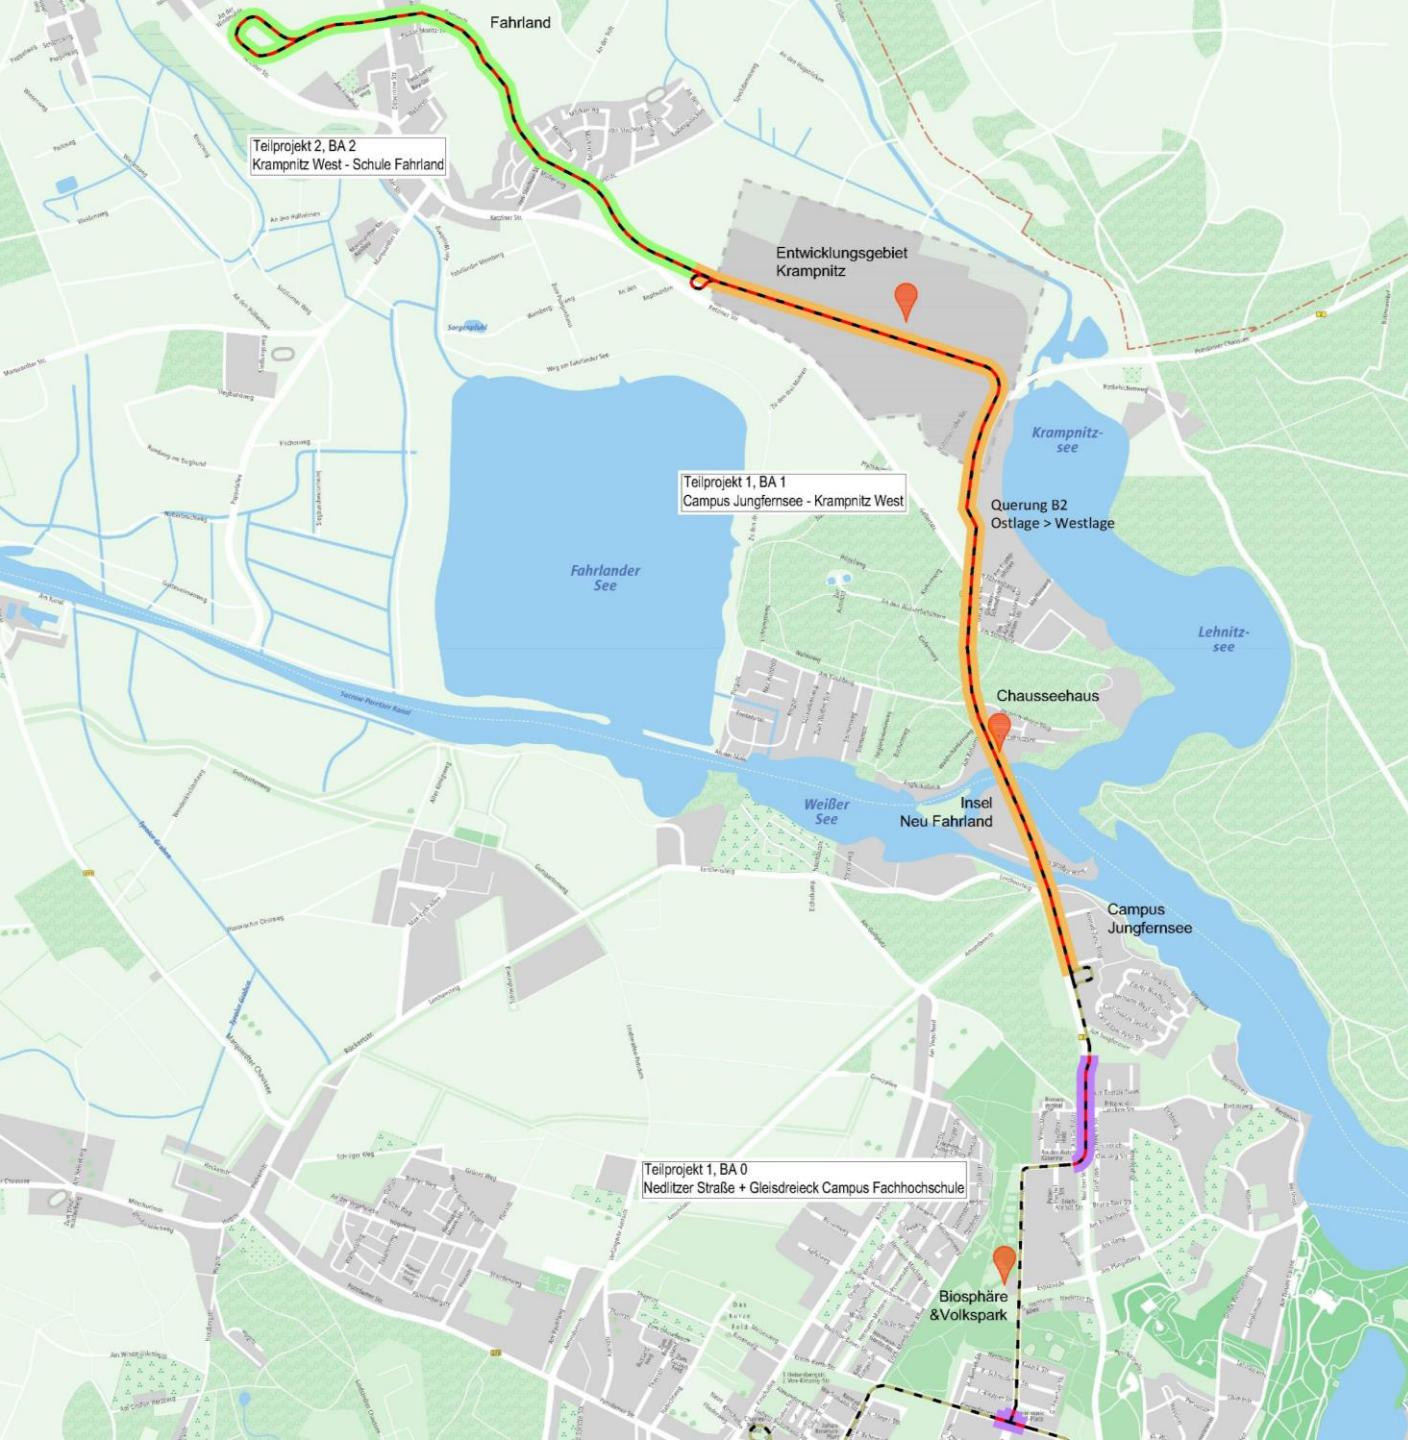

LEGENDE

Tramtrasse



Tramtrasse, Bestand



Tramtrasse, Neubau / Umbau

Inhalte



Points of Interest [wichtige Bezugspunkte]

Projektmaßnahmen

Straßenbahnerweiterung Krampnitz / Fahrland



Teilprojekt 1, BA 0
Nedlitzer Straße + Gleisdreieck Campus Fachhochschule



Teilprojekt 1, BA 1
Campus Jungfernsee - Krampnitz West





Teilprojekt 2, BA 2
Krampnitz West - Schule Fahrland

Baubereich tangierend



Entwicklungsgebiet Krampnitz
- nicht Gegenstand des vorliegenden Vereinbarung -

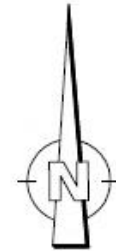

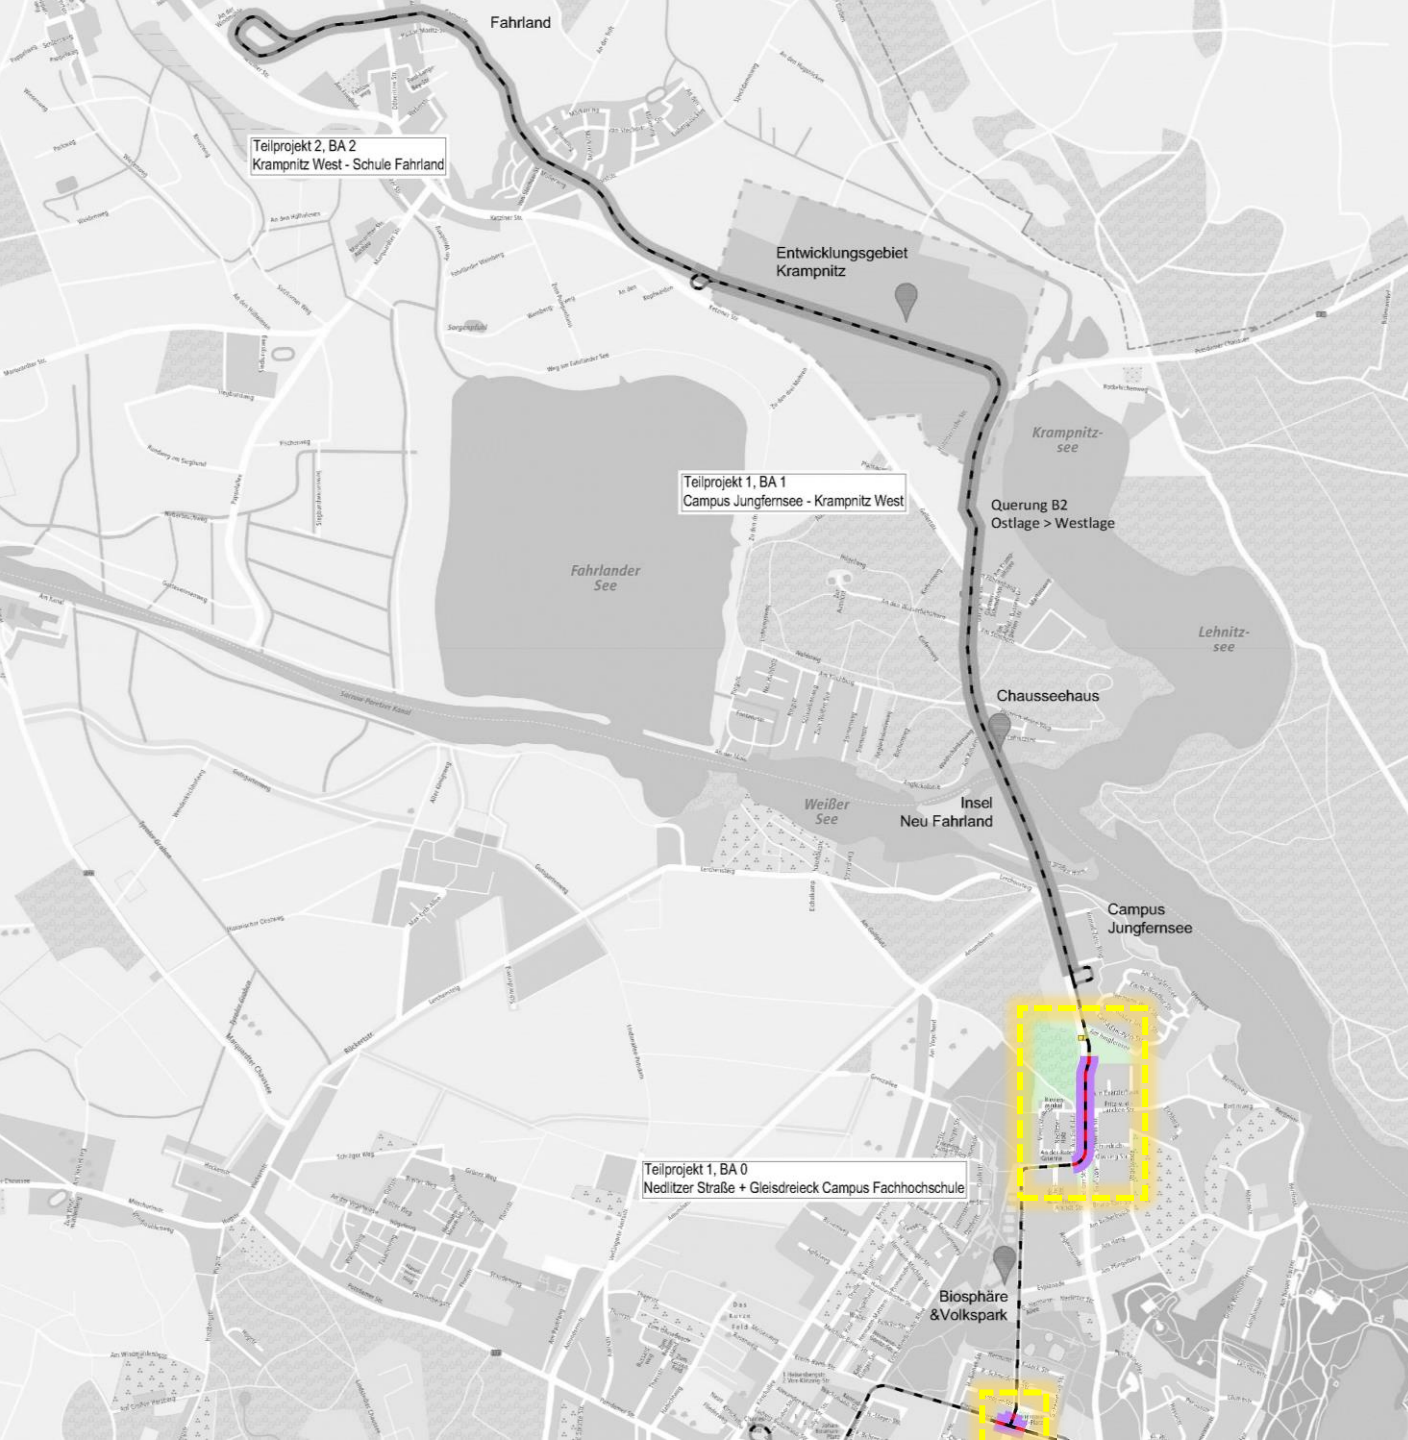

LEGENDE

Tramtrasse



Tramtrasse, Bestand




Tramtrasse, Neubau / Umbau

Inhalte



Points of Interest [wichtige Bezugspunkte]

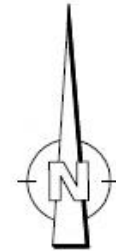

Projektmaßnahmen

Straßenbahnerweiterung Krampnitz / Fahrland



Teilprojekt 1, BA 0
Nedlitzer Straße + Gleisdreieck Campus Fachhochschule



Teilprojekt 1, BA 1
Campus Jungfernsee - Krampnitz West





Teilprojekt 2, BA 2
Krampnitz West - Schule Fahrland

Baubereich tangierend





Entwicklungsgebiet Krampnitz
- nicht Gegenstand des vorliegenden Vereinbarung -

Die finale Umsetzung unter umfassender Interessenwahrung

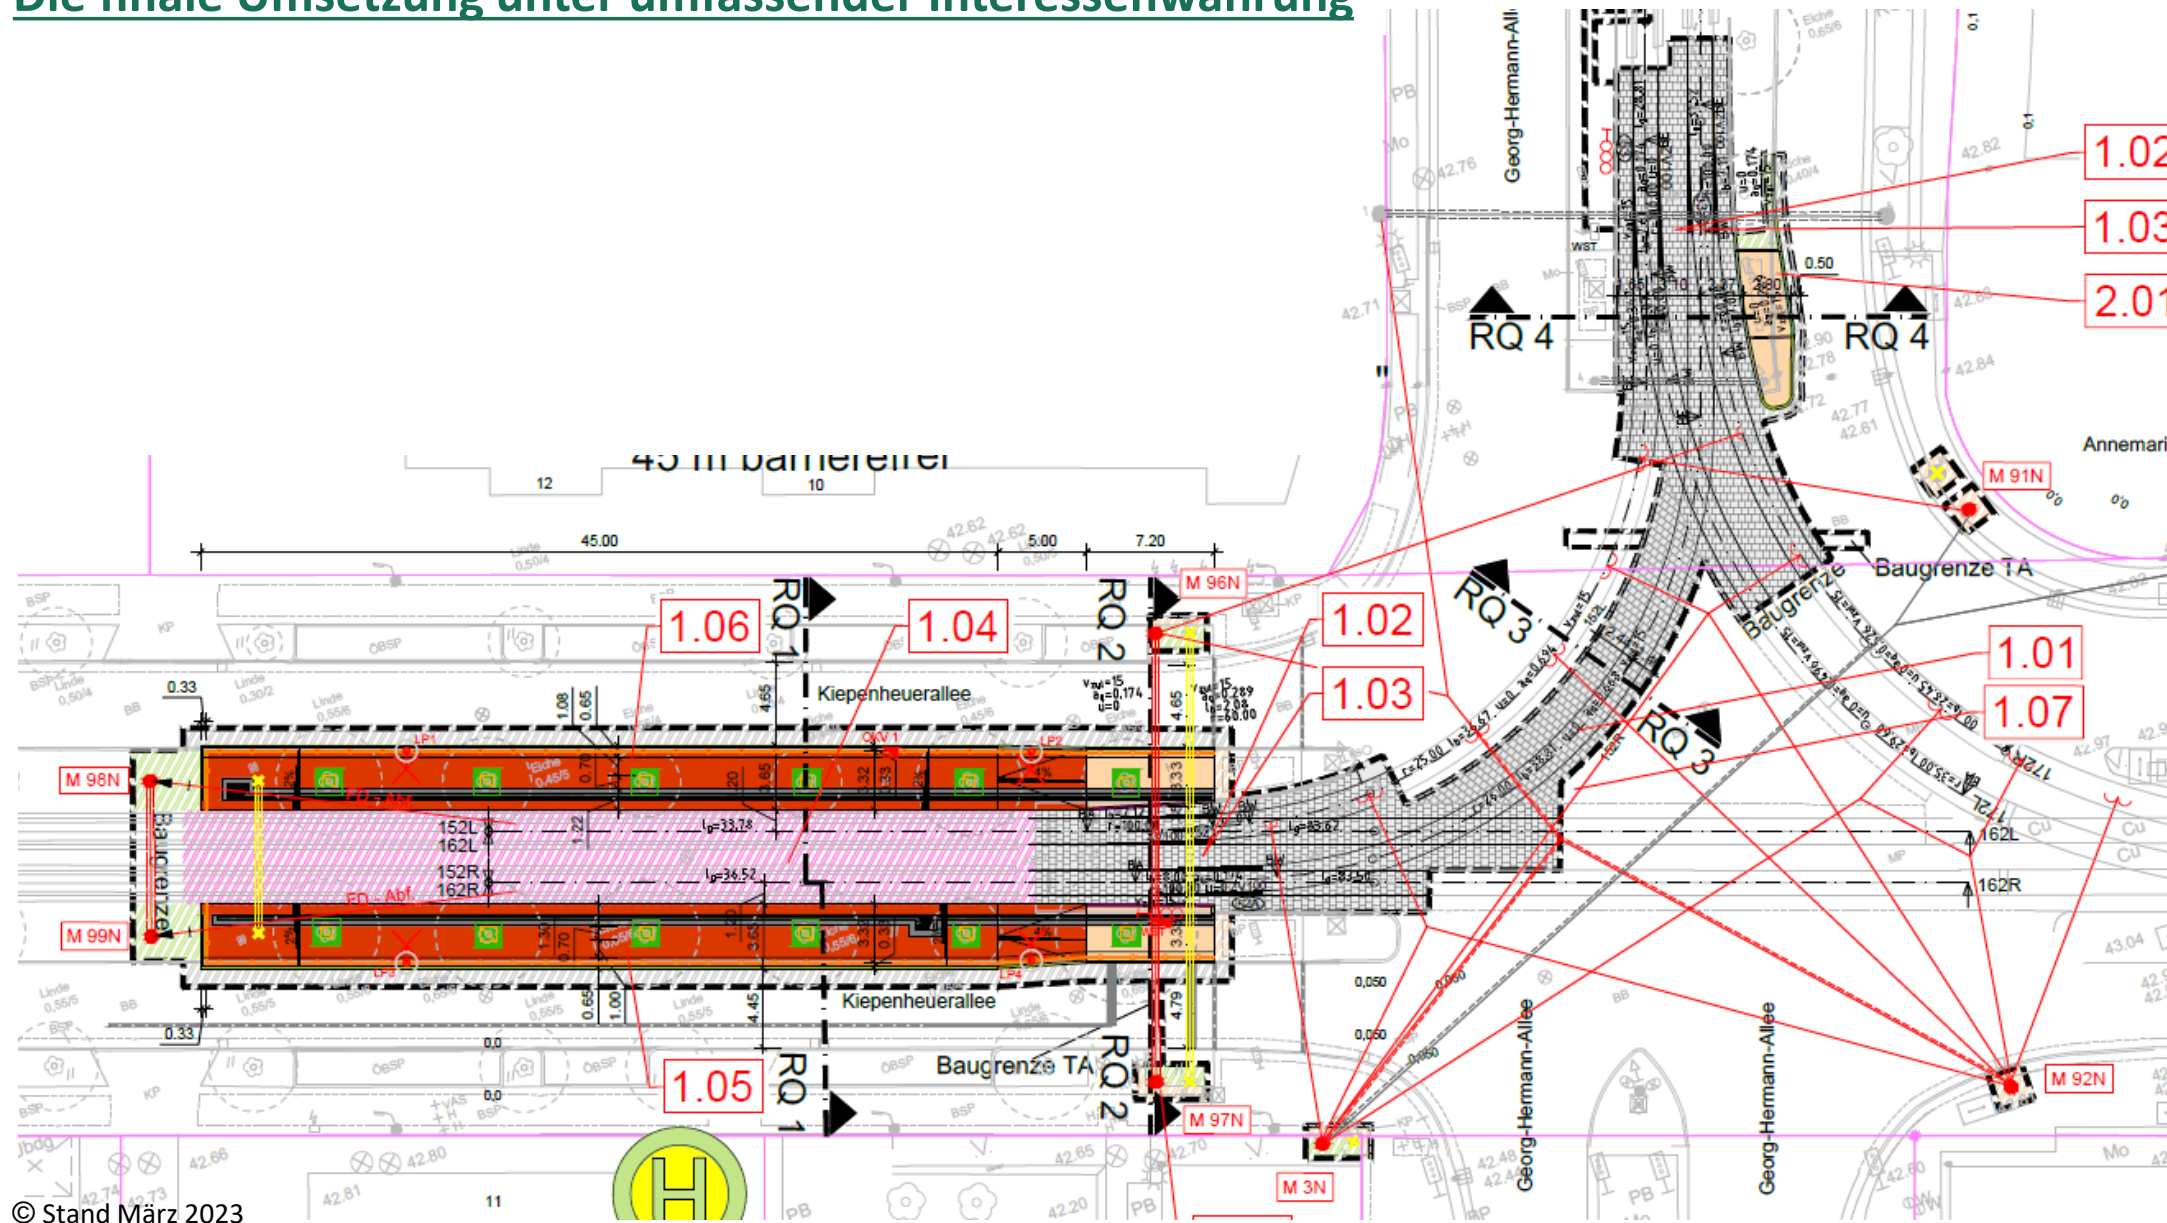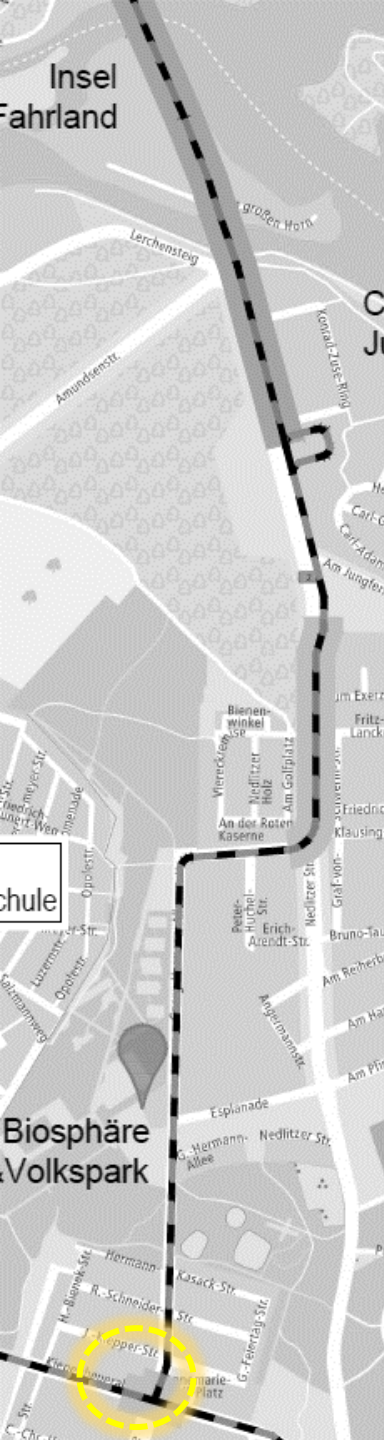

Technischer Schnitt Ersatzhaltestelle

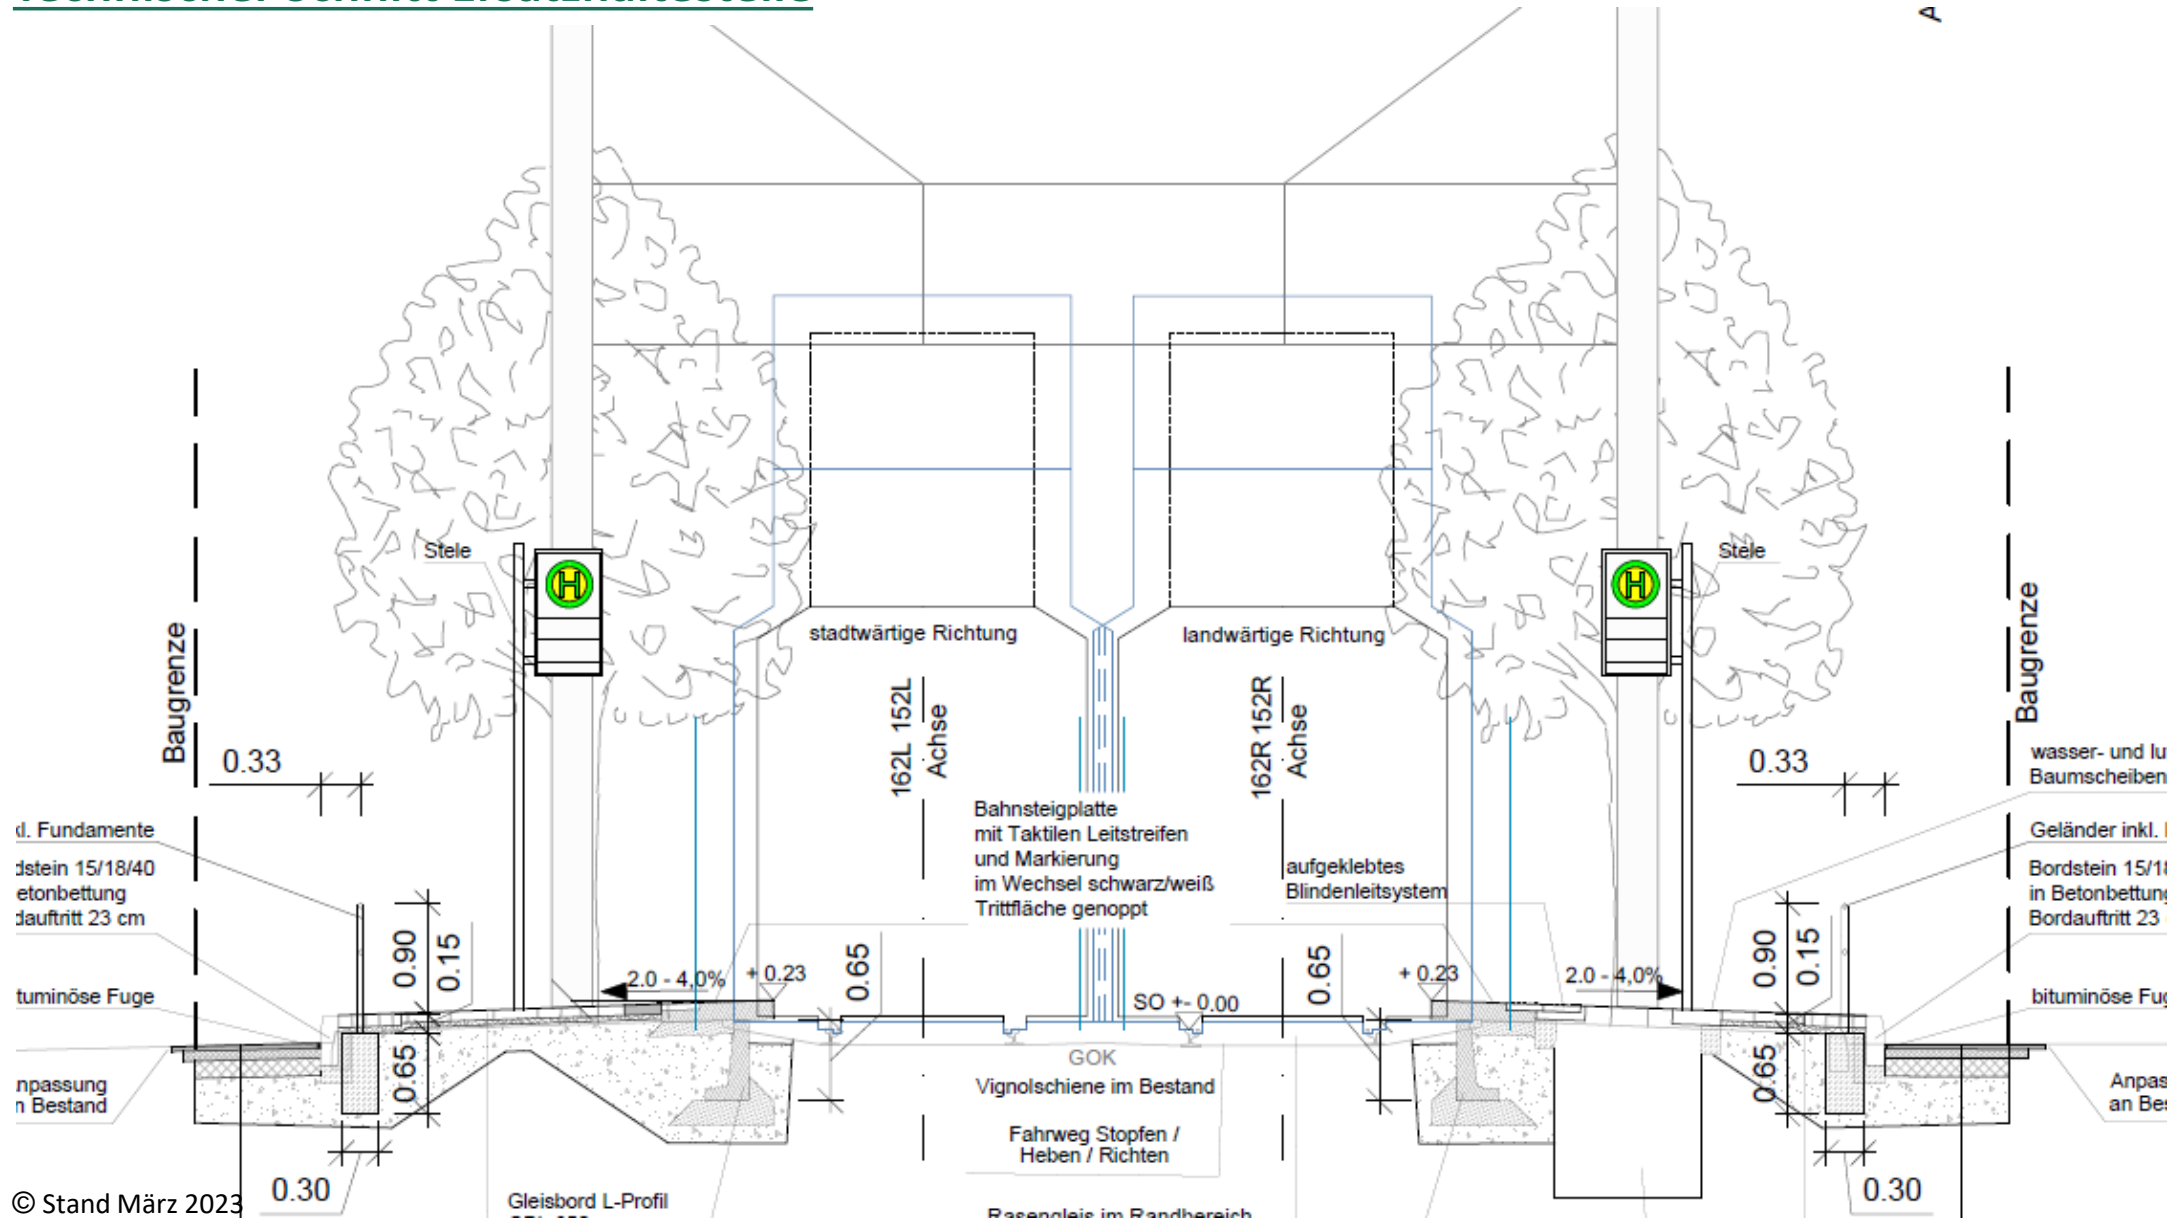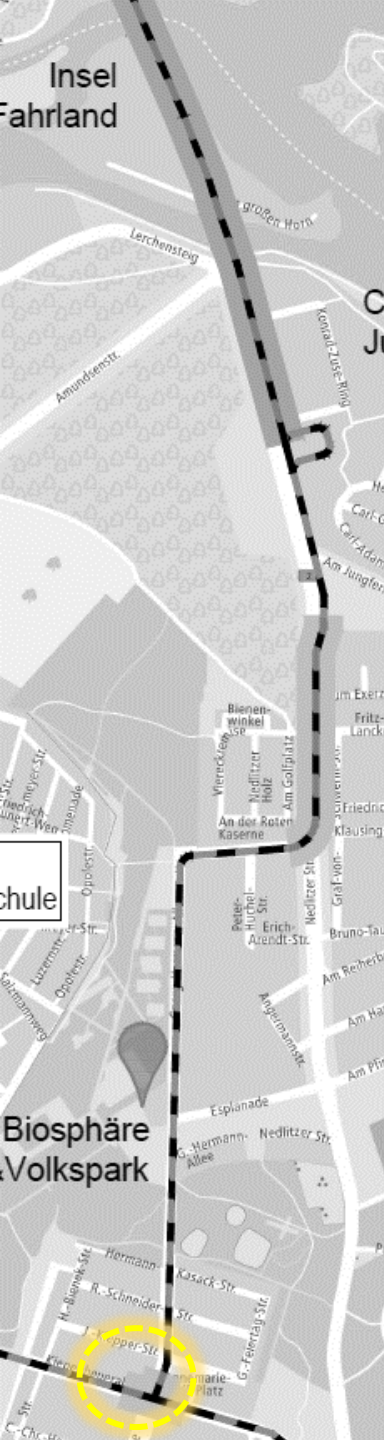



Verkehrsbetrieb
Stadtwerke
Potsdam

TRAM 96
Besser mobil



ENTWICKLUNGSTRÄGER
Kramnitz – ProPotsdam



ViP – Forum Kramnitz | 01.06.2023

Bauabschnitt BA0a. Gleisdreieck FHP



Möglicher Endzustand

Die finale Umsetzung unter umfassender Interessenwahrung

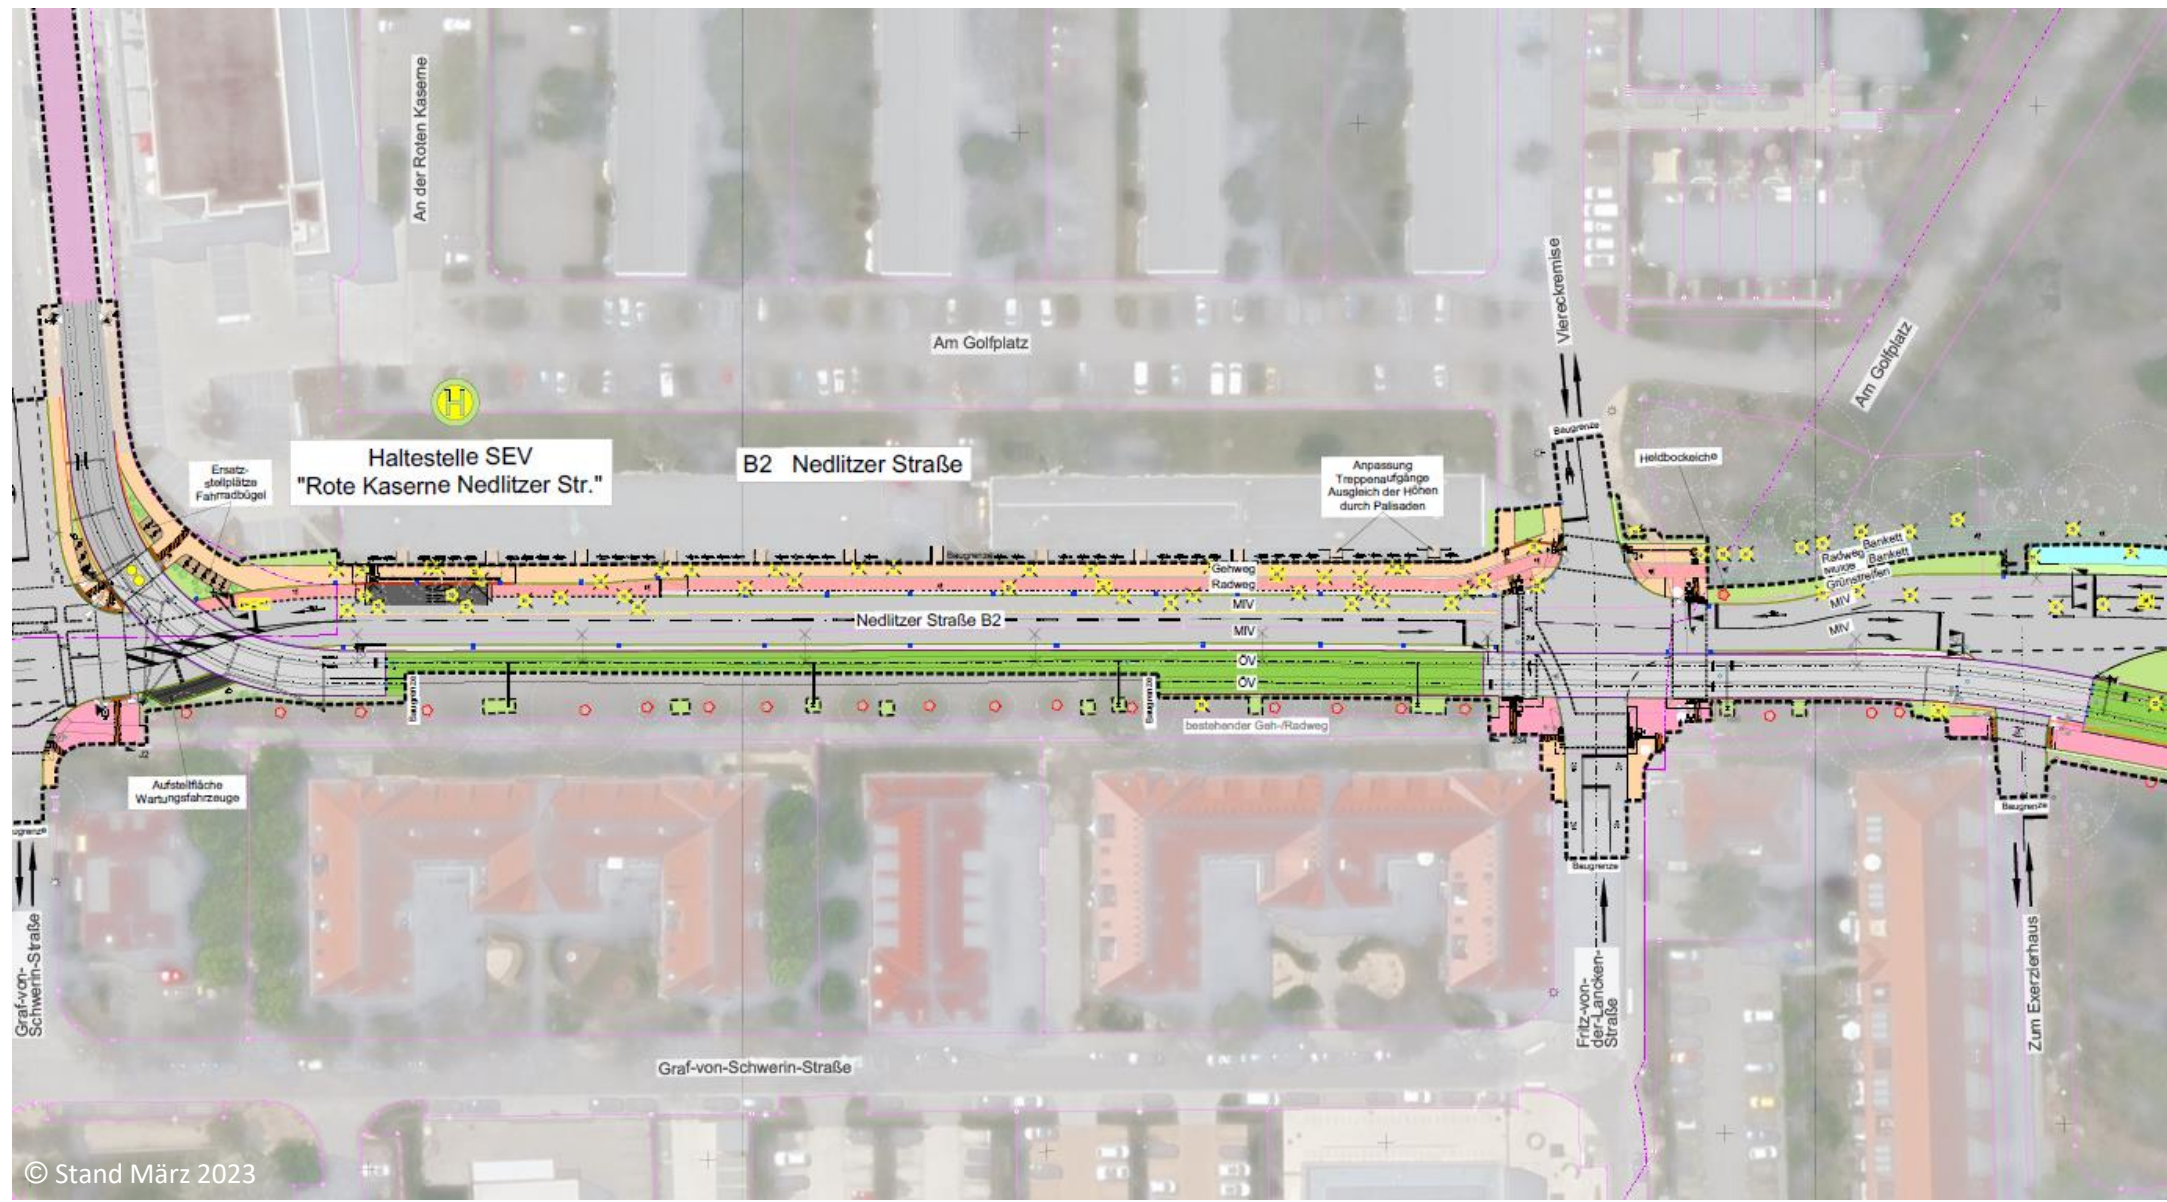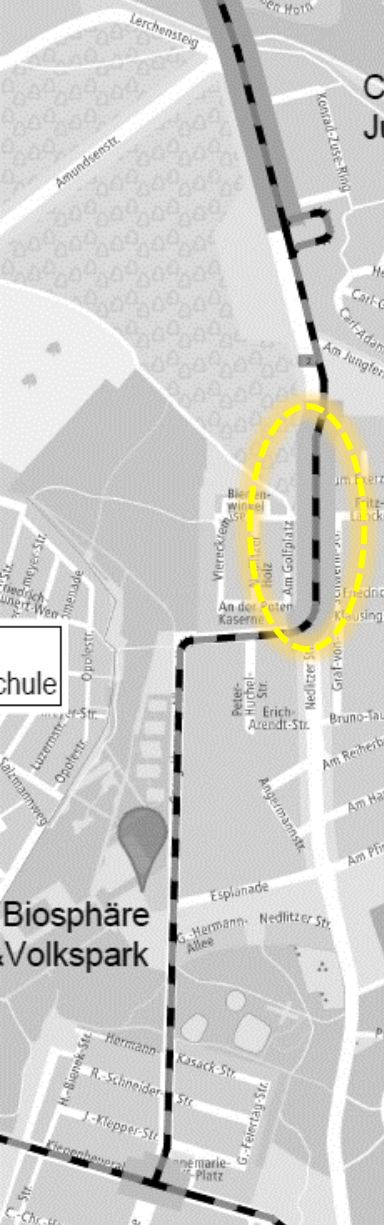



Verkehrsbetrieb
Stadtwerke
Potsdam

TRAM 96
Besser mobil



ENTWICKLUNGSTRÄGER
Kramnitz – ProPotsdam

ViP – Forum Kramnitz | 01.06.2023

Bauabschnitt BA0b. Nedlitzer Straße



Ausgangszustand



Verkehrsbetrieb
Stadtwerke
Potsdam

TRAM 96
Besser mobil



ENTWICKLUNGSTRÄGER
Krampnitz – ProPotsdam

ViP – Forum Krampnitz | 01.06.2023

Bauabschnitt BA0b. Nedlitzer Straße



Möglicher Endzustand

Haben Sie noch Fragen?

...und bleiben Sie gesund!