



Verkehrsbetrieb
Stadtwerke
Potsdam

TRAM 96
Besser mobil



ENTWICKLUNGSTRÄGER
Krampnitz – ProPotsdam


Straßenbahnerweiterung Krampnitz/Fahrland

Planungsstand BA1 / BA2

Forum Krampnitz | 01. Juni 2023



Übersichtslageplan

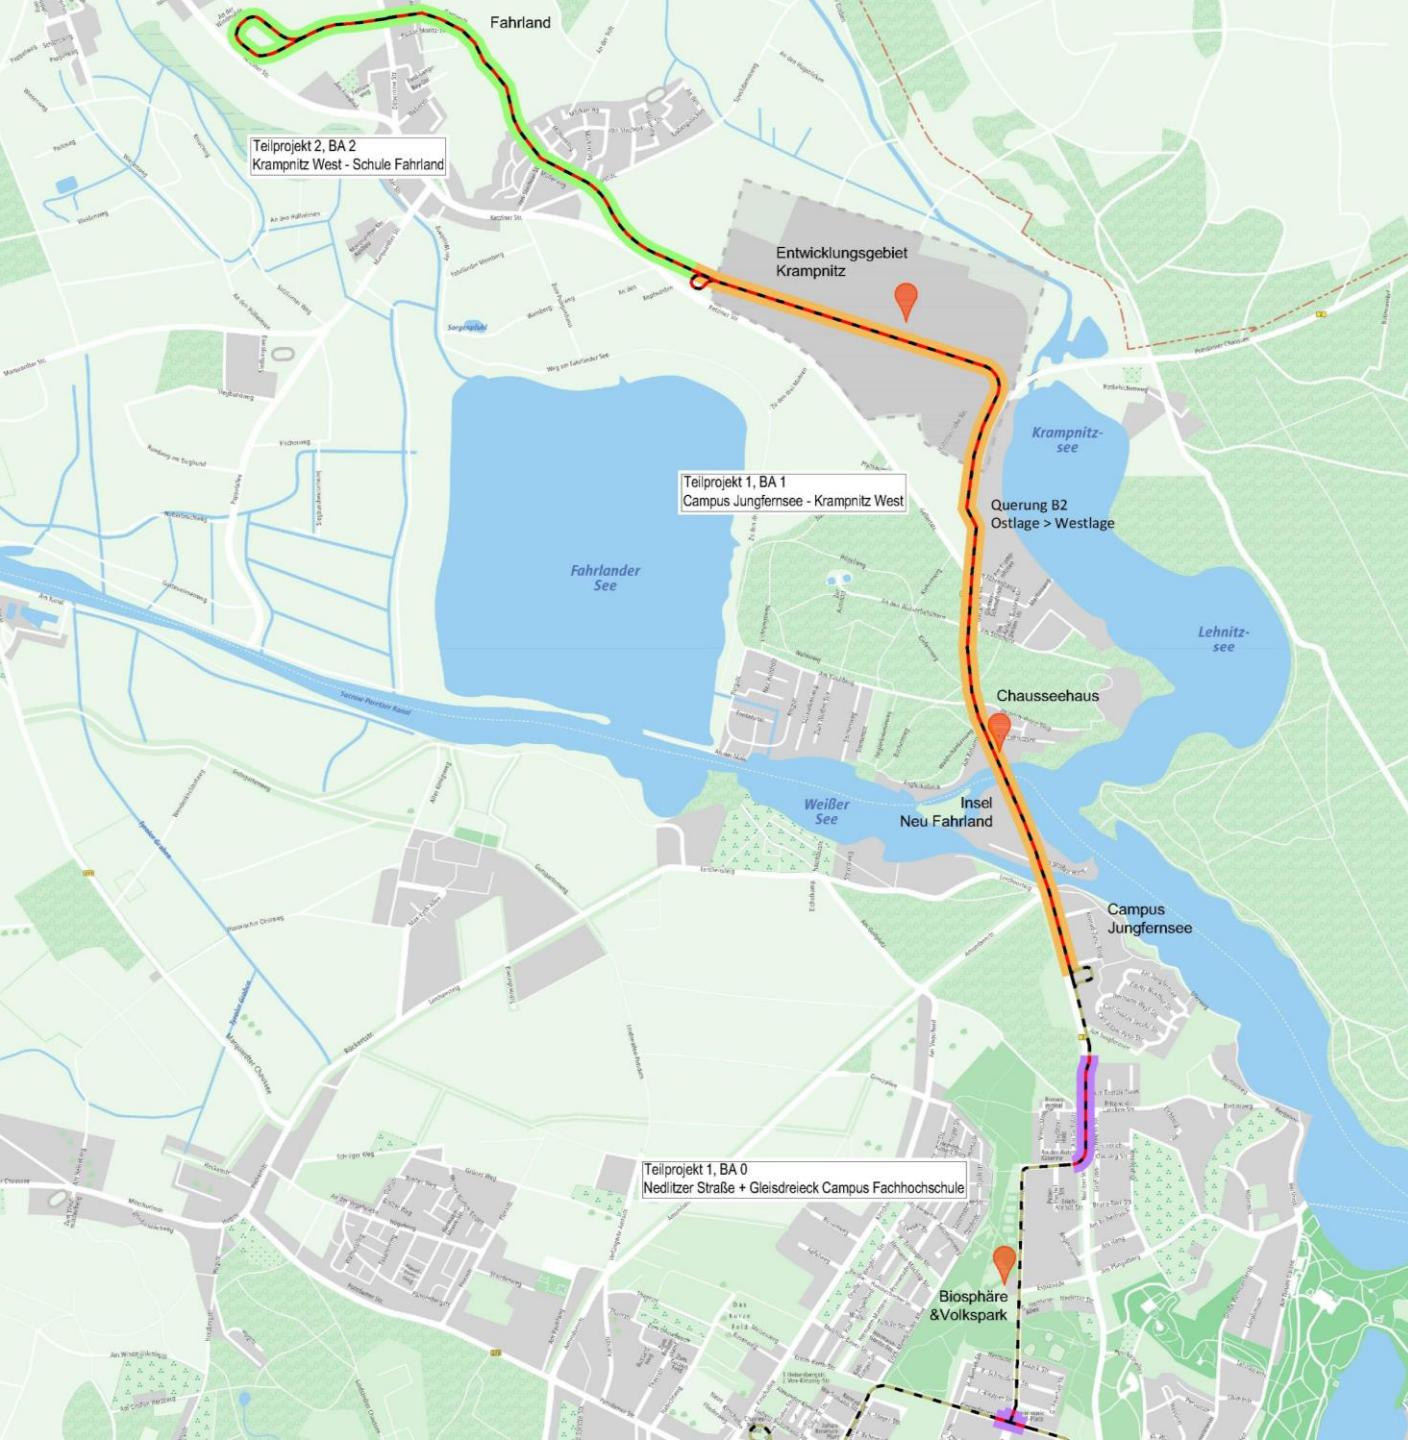

LEGENDE

Tramtrasse



Tramtrasse, Bestand




Tramtrasse, Neubau / Umbau

Inhalte



Points of Interest [wichtige Bezugspunkte]

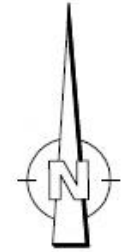

Projektmaßnahmen

Straßenbahnerweiterung Krampnitz / Fahrland



Teilprojekt 1, BA 0
Nedlitzer Straße + Gleisdreieck Campus Fachhochschule



Teilprojekt 1, BA 1
Campus Jungferensee - Krampnitz West




Teilprojekt 2, BA 2
Krampnitz West - Schule Fahrland

Baubereich tangierend



Entwicklungsgebiet Krampnitz
- nicht Gegenstand des vorliegenden Vereinbarung -

Übersichtslageplan

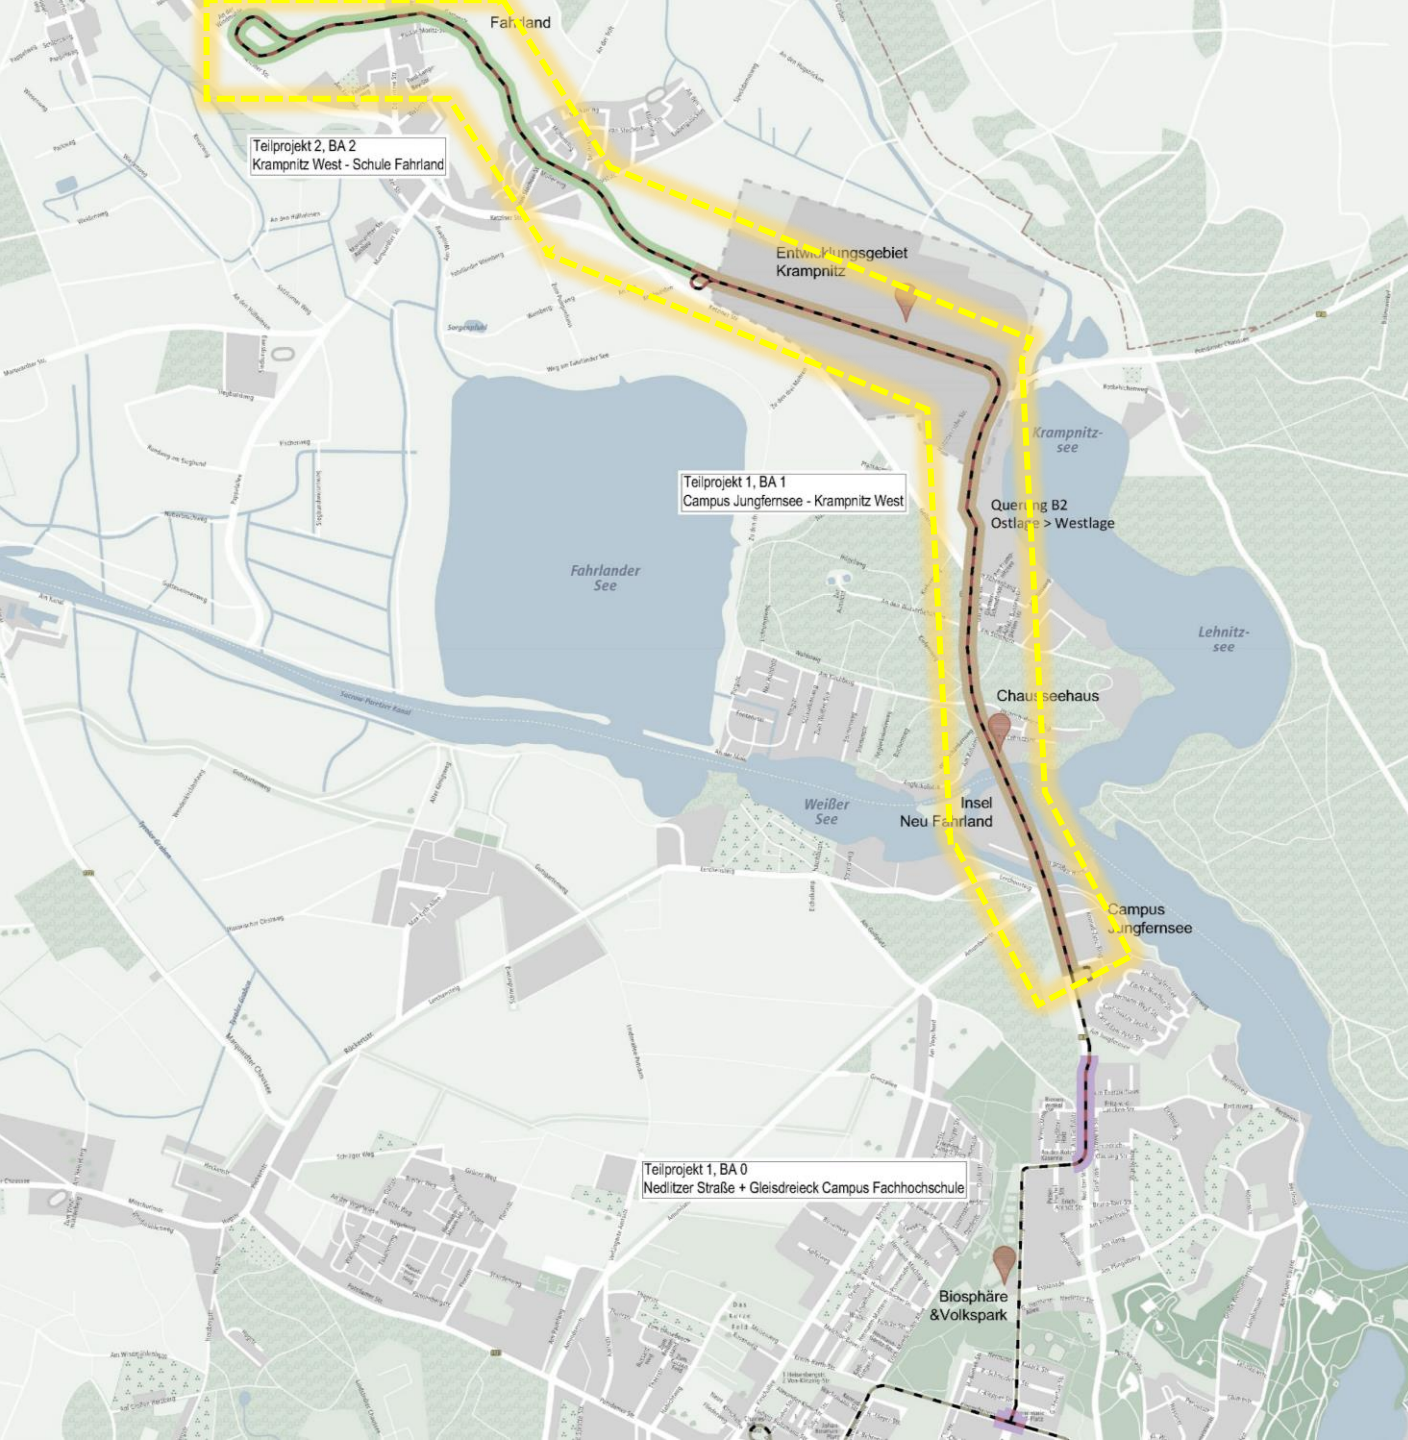

LEGENDE

Tramtrasse



Tramtrasse, Bestand



Tramtrasse, Neubau / Umbau

Inhalte



Points of Interest [wichtige Bezugspunkte]

Projektmaßnahmen

Straßenbahnerweiterung Krampnitz / Fahrland



Teilprojekt 1, BA 0
Nedlitzer Straße + Gleisdreieck Campus Fachhochschule



Teilprojekt 1, BA 1
Campus Jungferensee - Krampnitz West




Teilprojekt 2, BA 2
Krampnitz West - Schule Fahrland

Baubereich tangierend




Entwicklungsgebiet Krampnitz
- nicht Gegenstand des vorliegenden Vereinbarung -


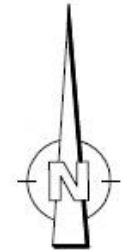


Umsteigepunkt „Campus Jungfernsee“

Steigerung der Leistungsfähigkeit und Vorbereitung für E-Bus-Ladepunkte

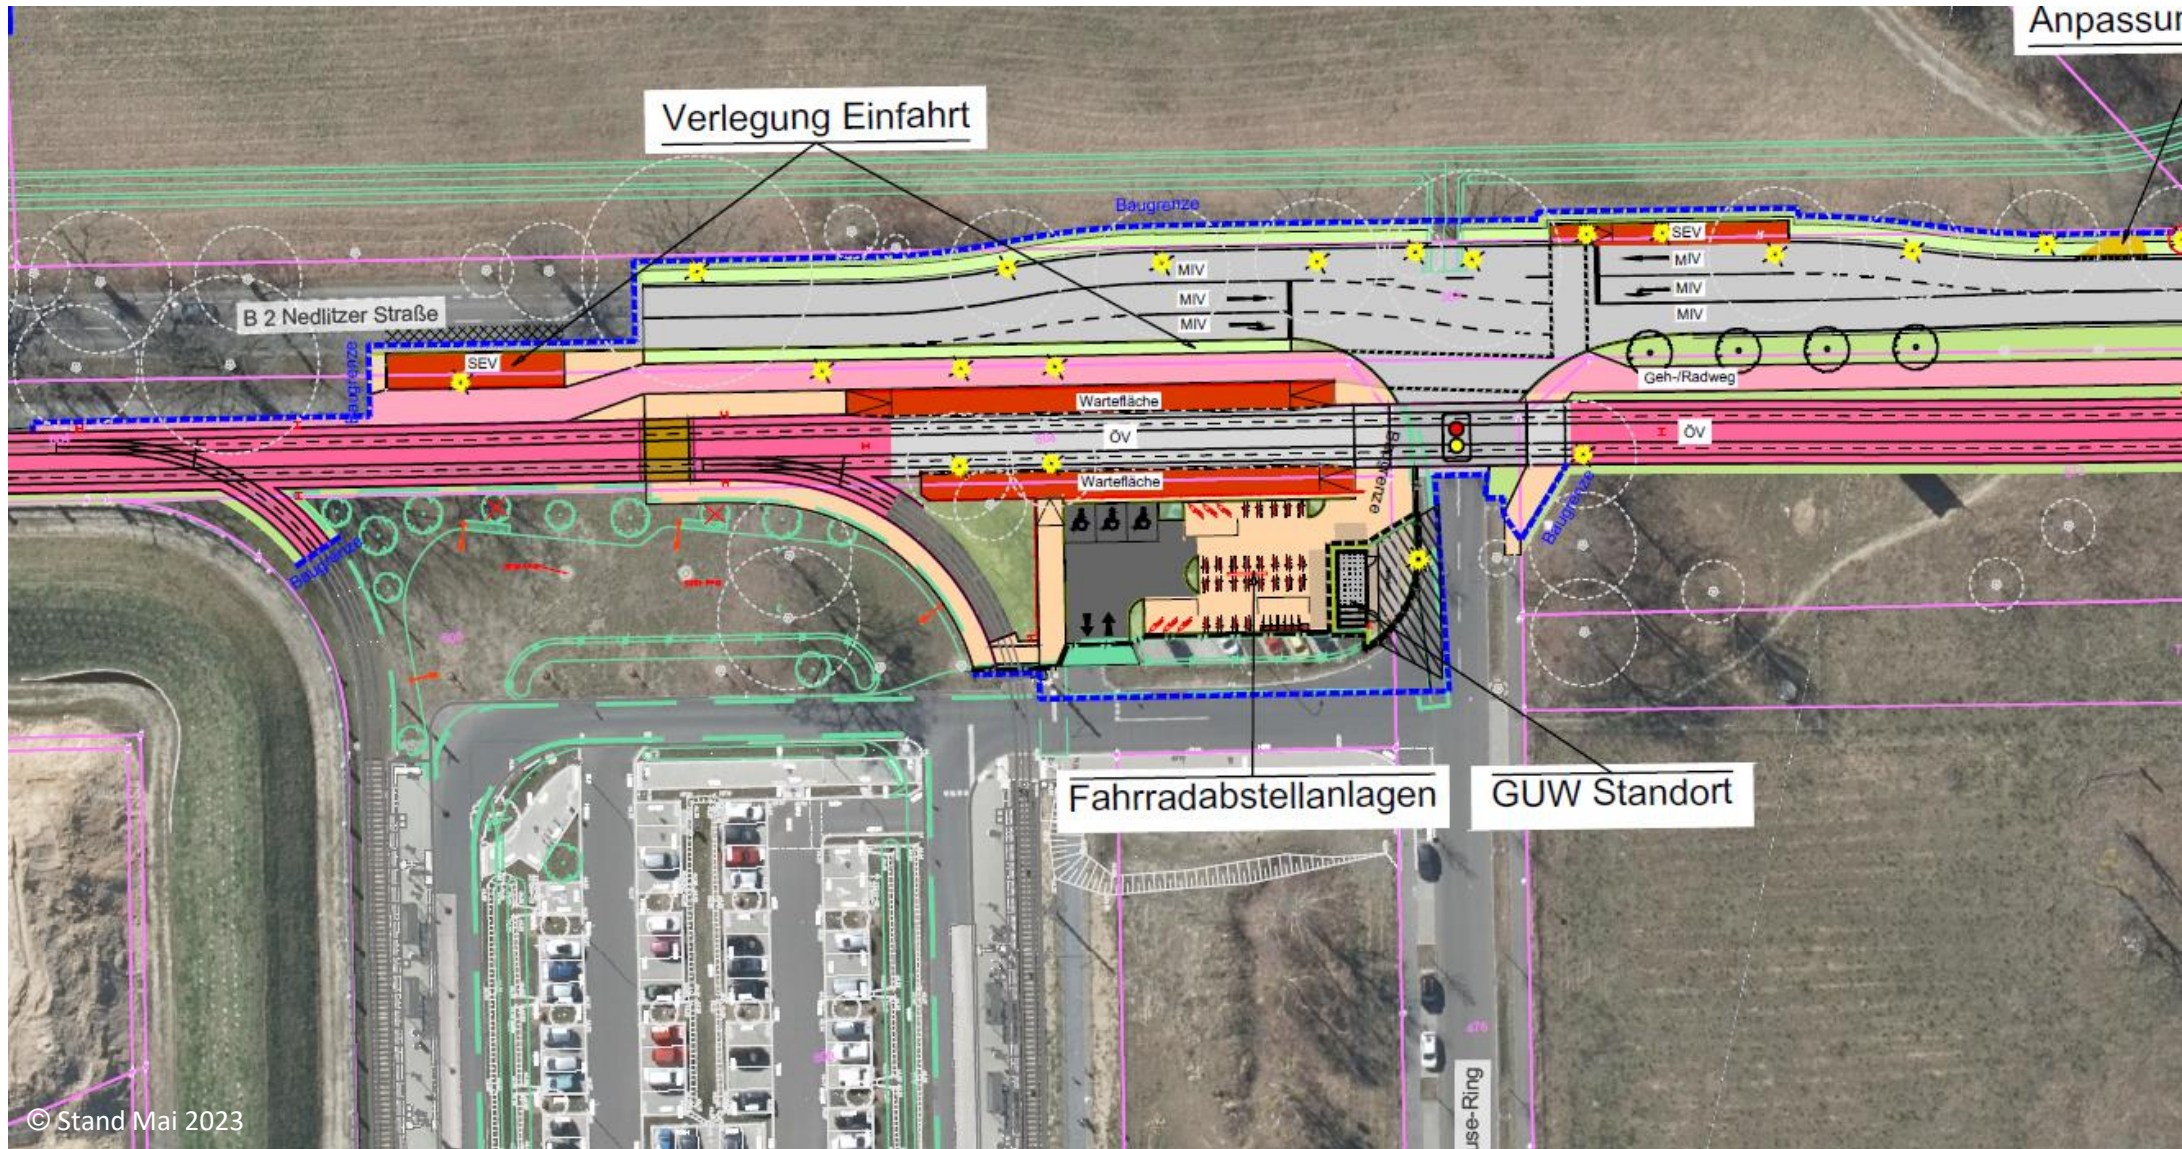

Trassenlage auf der Insel Neu Fahrland unter Wahrung aller Interessenlagen Konkretisierung in Prozess

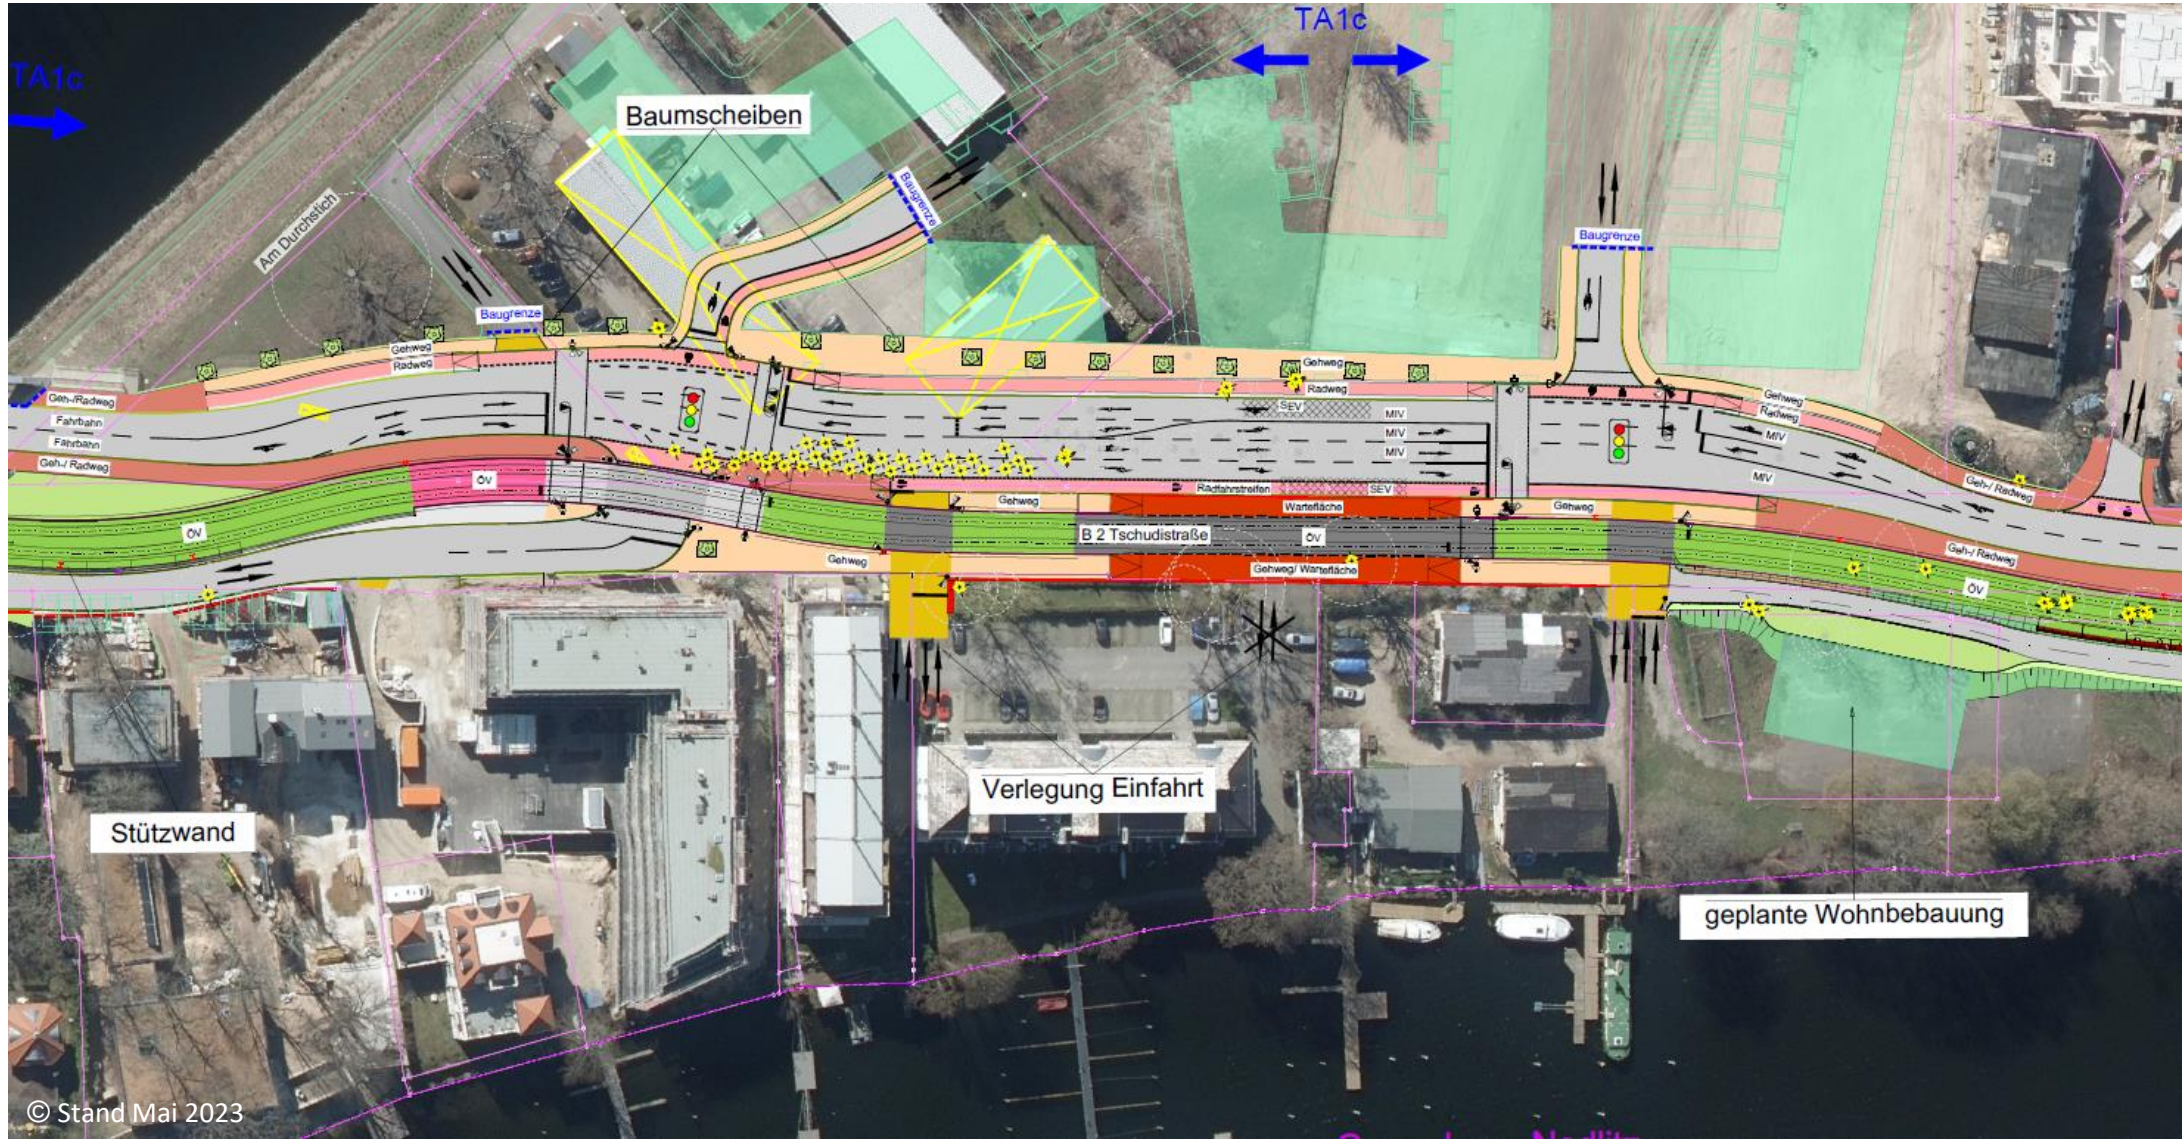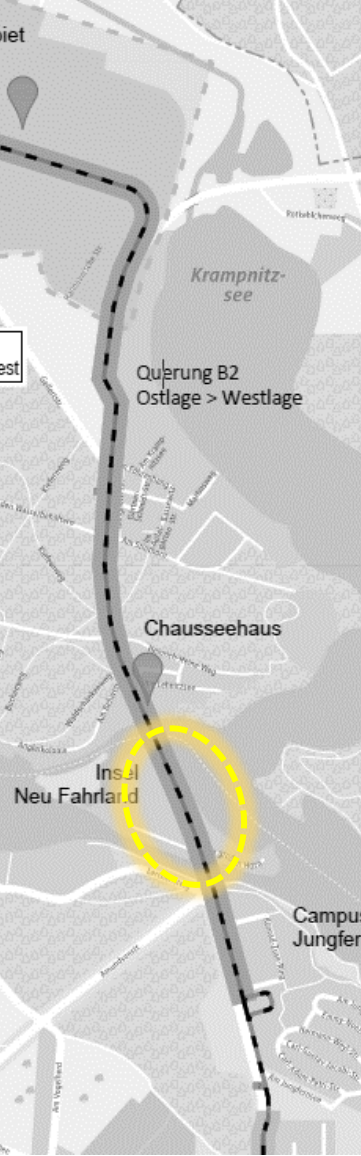

Bauabschnitt BA1. Insel Neu Fährland



Ausgangszustand



Verkehrsbetrieb
Stadtwerke
Potsdam

TRAM 96
Besser mobil



ENTWICKLUNGSTRÄGER
Kramnitz – ProPotsdam

VIP – Forum Kramnitz | 01.06.2023



Bauabschnitt BA1. Insel Neu Fahlrand

Visualisierung möglicher Endzustand Insel Neu Fahlrand (Blick Richtung Norden)



Möglicher Endzustand

Trassenlage auf der Insel Neu Fahrland unter Wahrung aller Interessenlagen Konkretisierung in Prozess

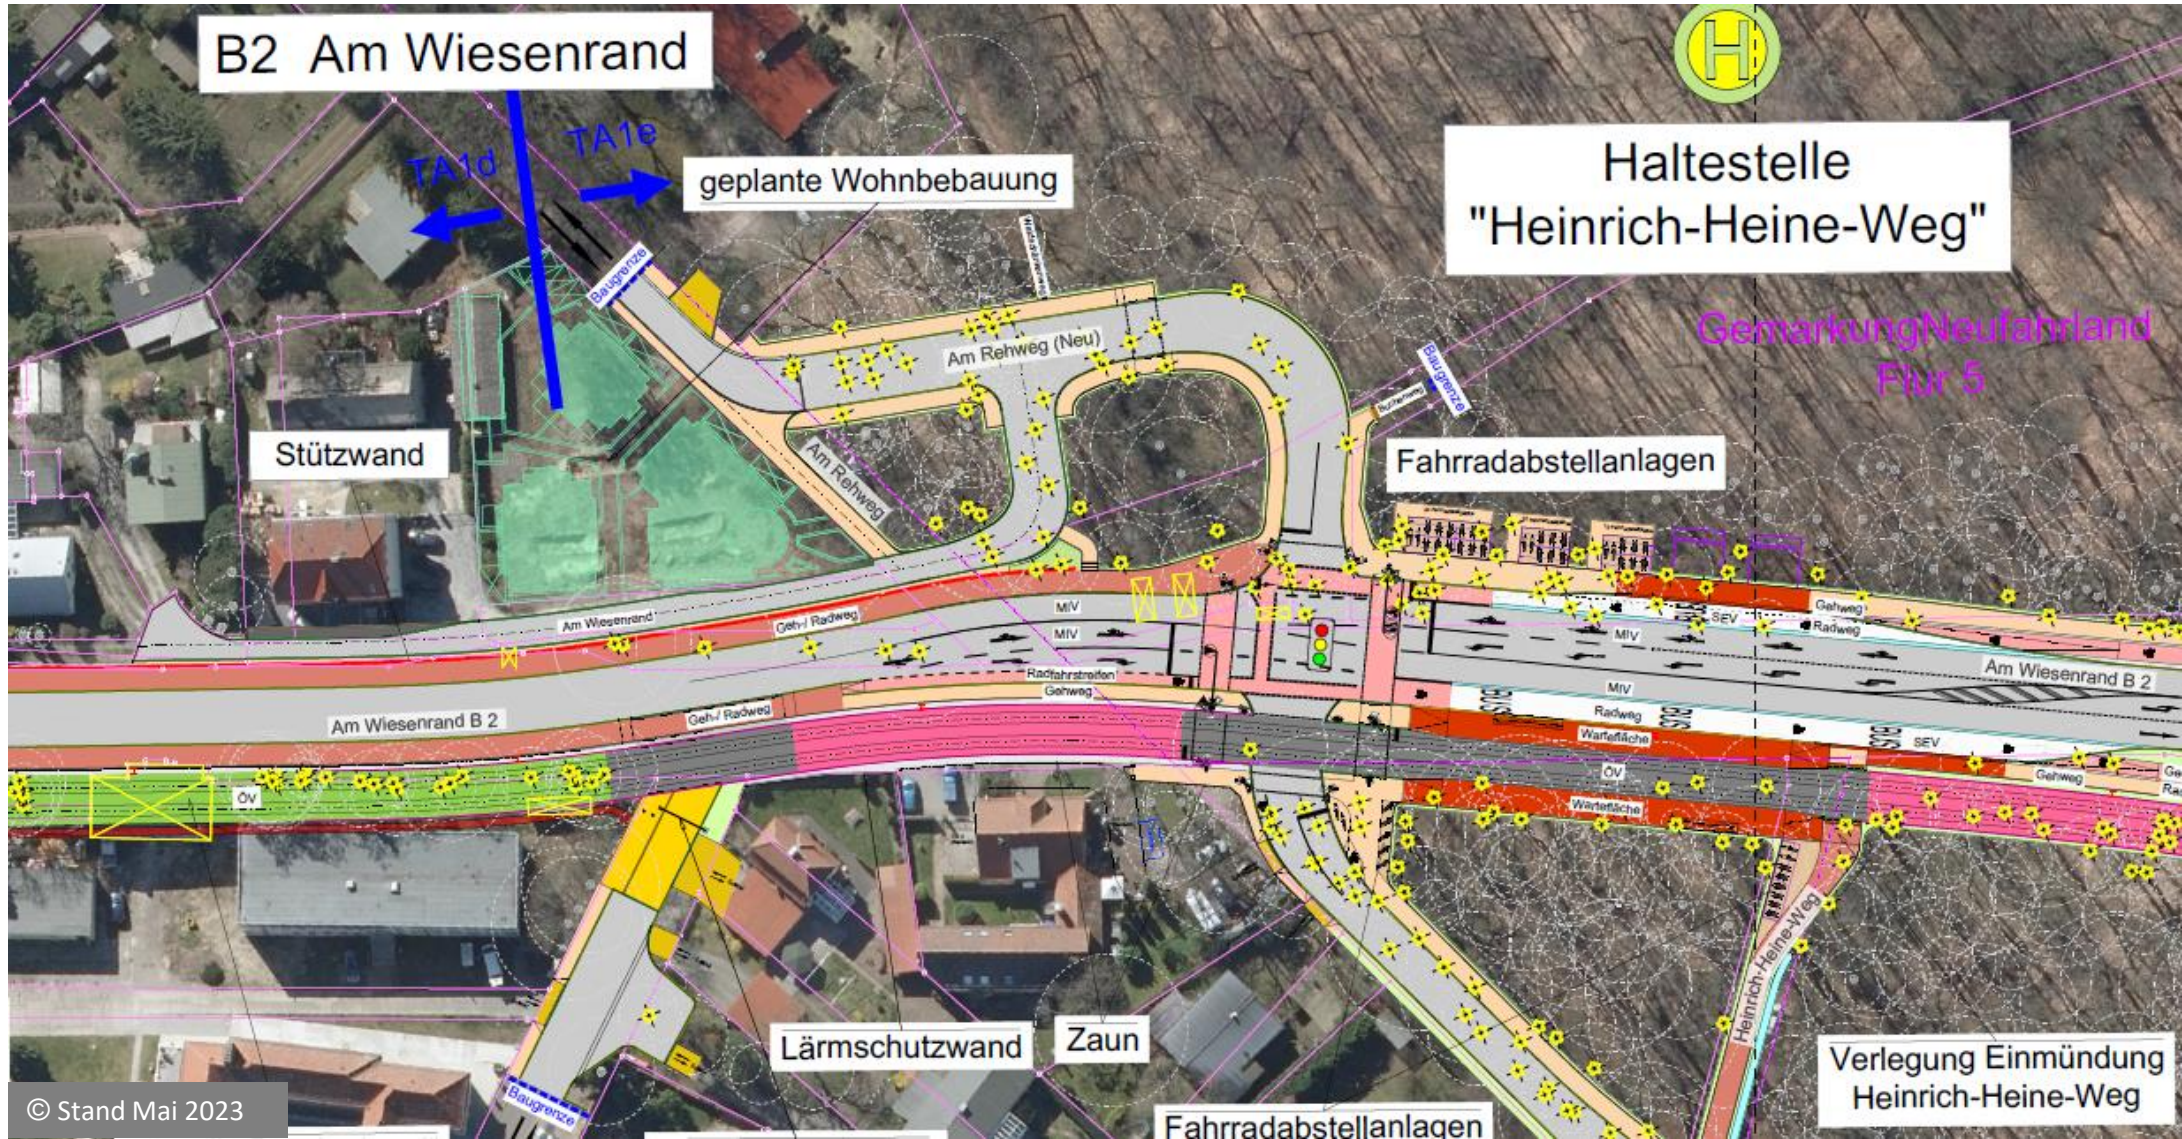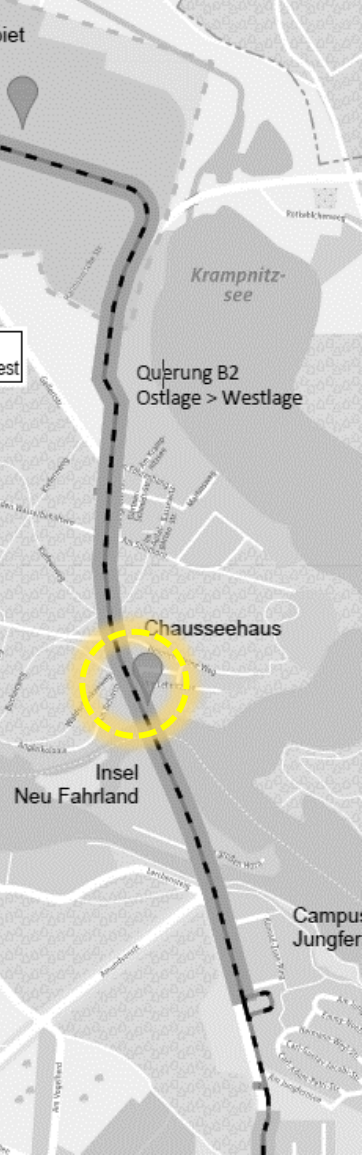

Bauabschnitt BA1. Neu Fahrland



Ausgangszustand



Verkehrsbetrieb
Stadtwerke
Potsdam

TRAM 96
Besser mobil



ENTWICKLUNGSTRÄGER
Kramnitz – ProPotsdam

ViP – Forum Kramnitz | 01.06.2023

Bauabschnitt BA1. Neu Fahrland

Visualisierung möglicher Endzustand Neu Fahrland (Blick Richtung Norden)



Möglicher Endzustand




Verkehrsbetrieb
Stadtwerke
Potsdam




ENTWICKLUNGSTRÄGER
Krampnitz – ProPotsdam

Trassenlage im Bereich „Am Kirchberg“ Konkretisierung in Prozess

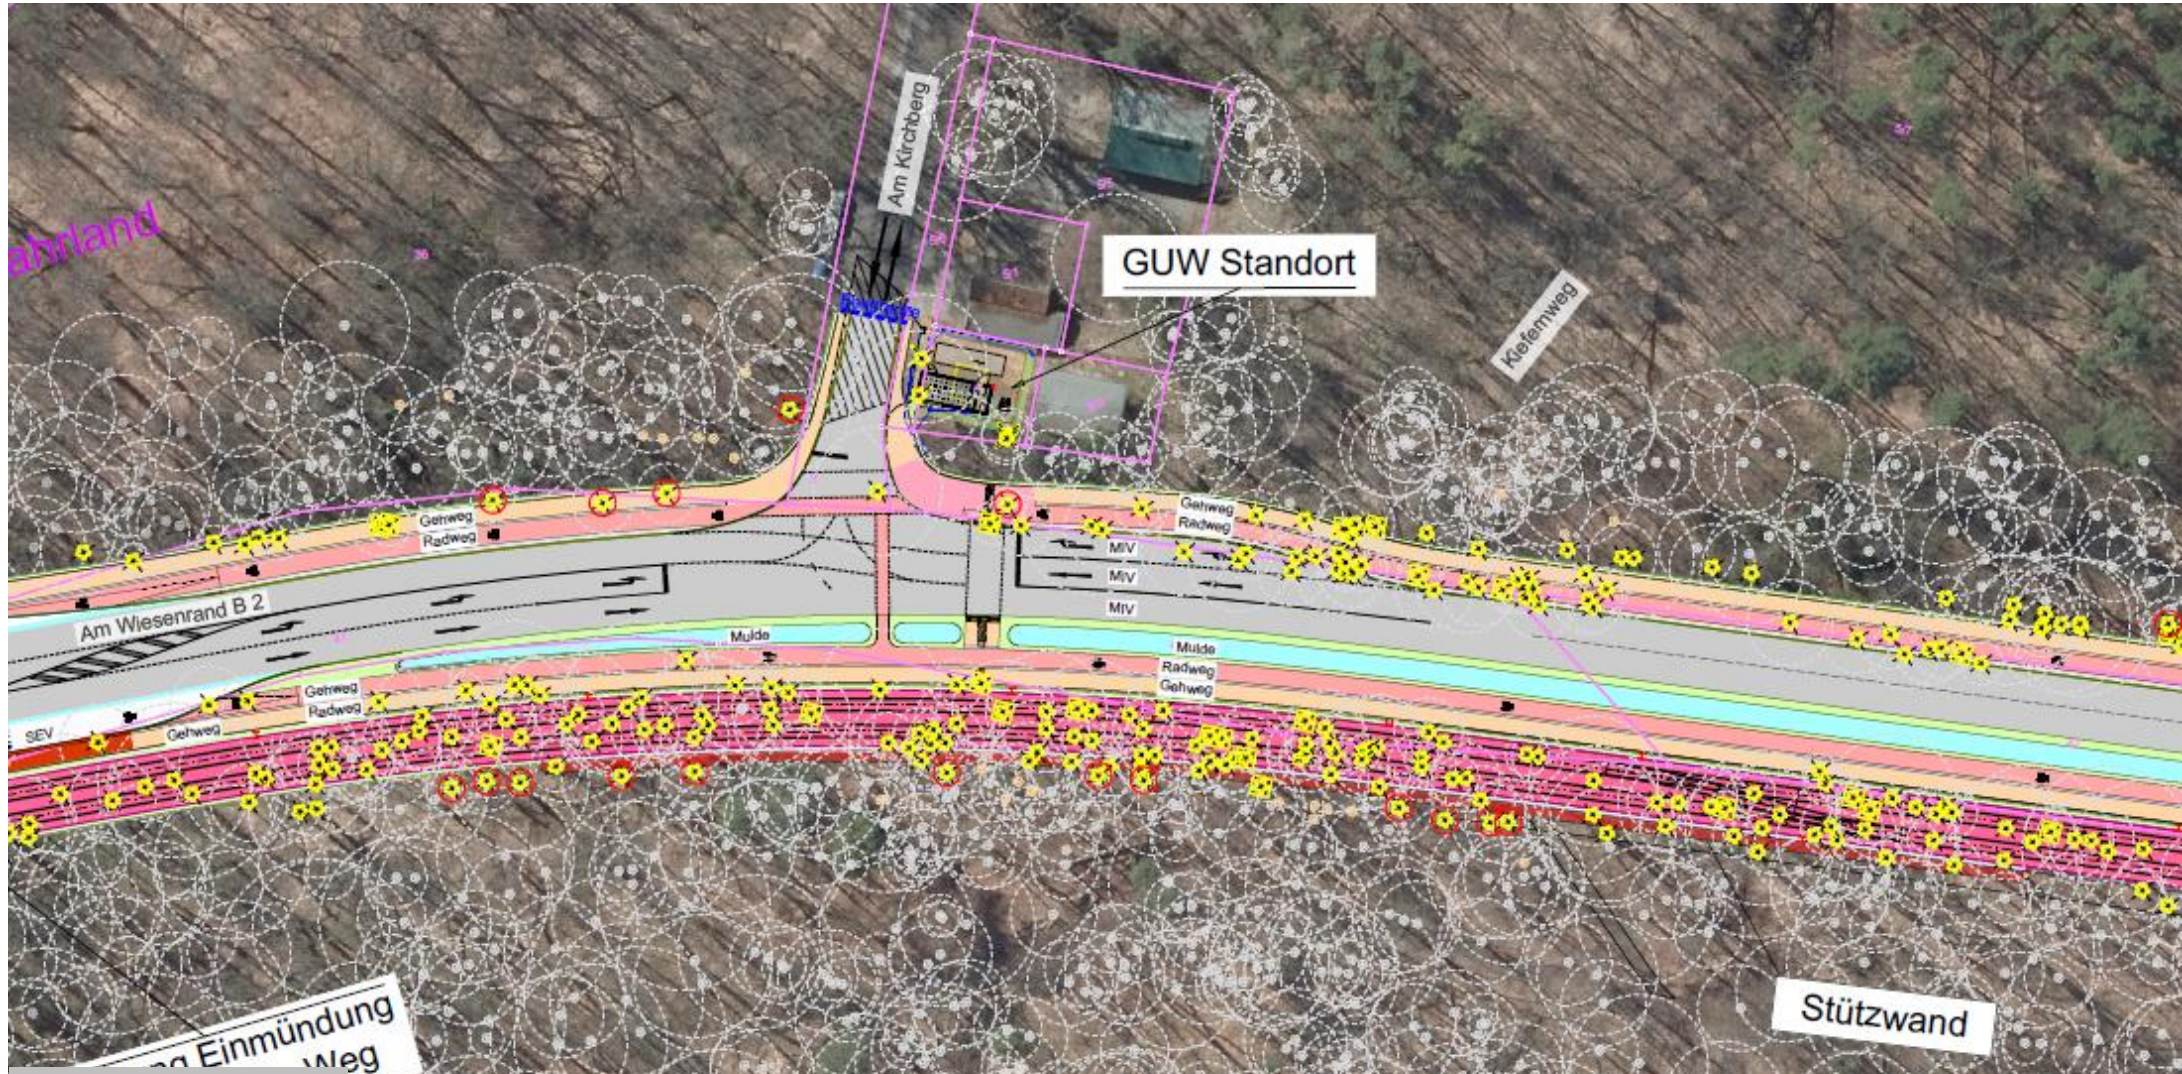



Trassenlage im Bereich „Am Stinthorn“ Konkretisierung in Prozess

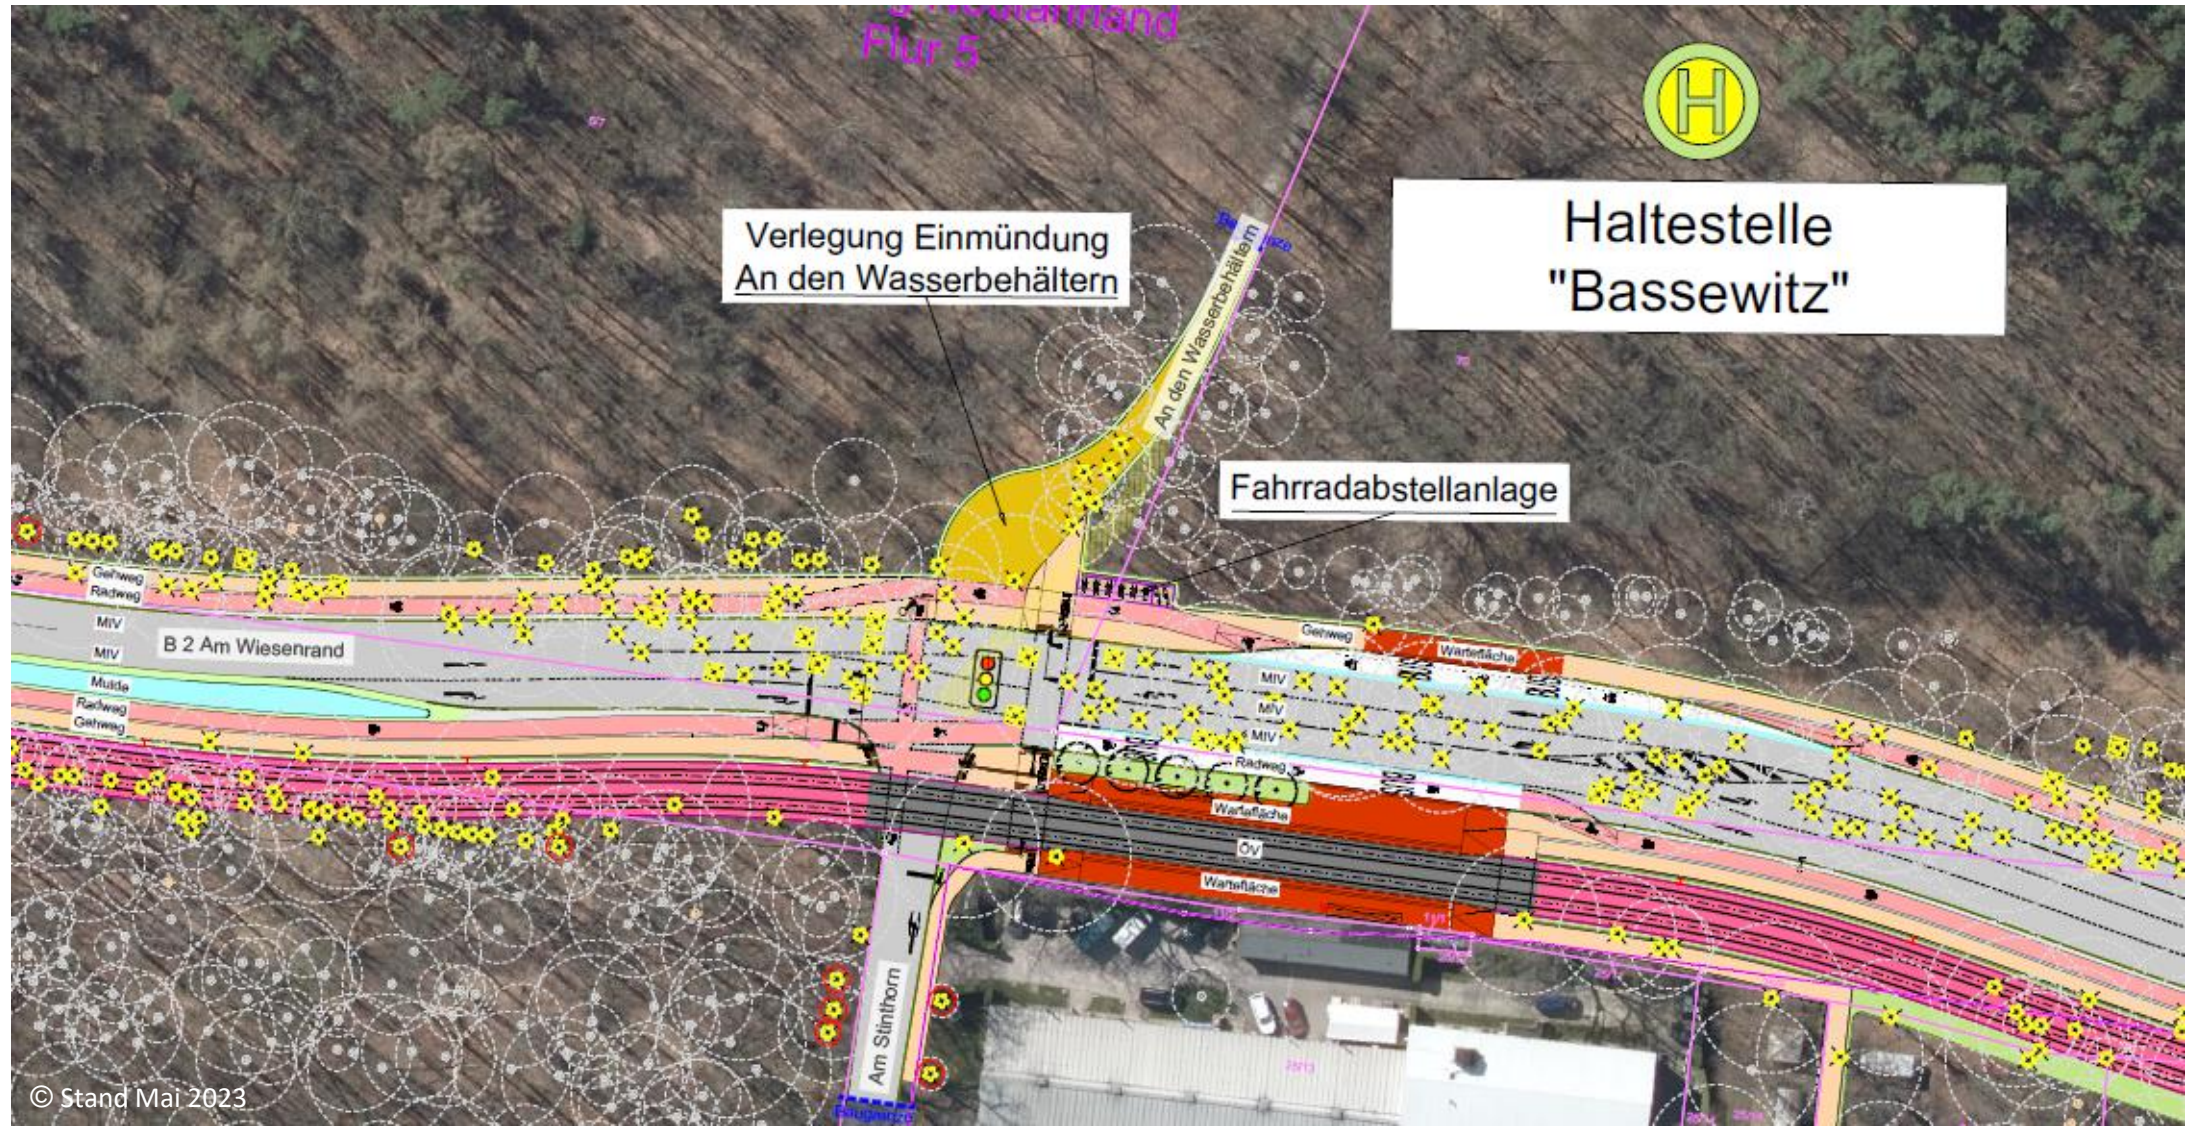





Verkehrsbetrieb
Stadtwerke
Potsdam



ENTWICKLUNGSTRÄGER
Krampnitz – ProPotsdam

Trassenlage im Bereich „Gellertstraße“ Konkretisierung in Prozess

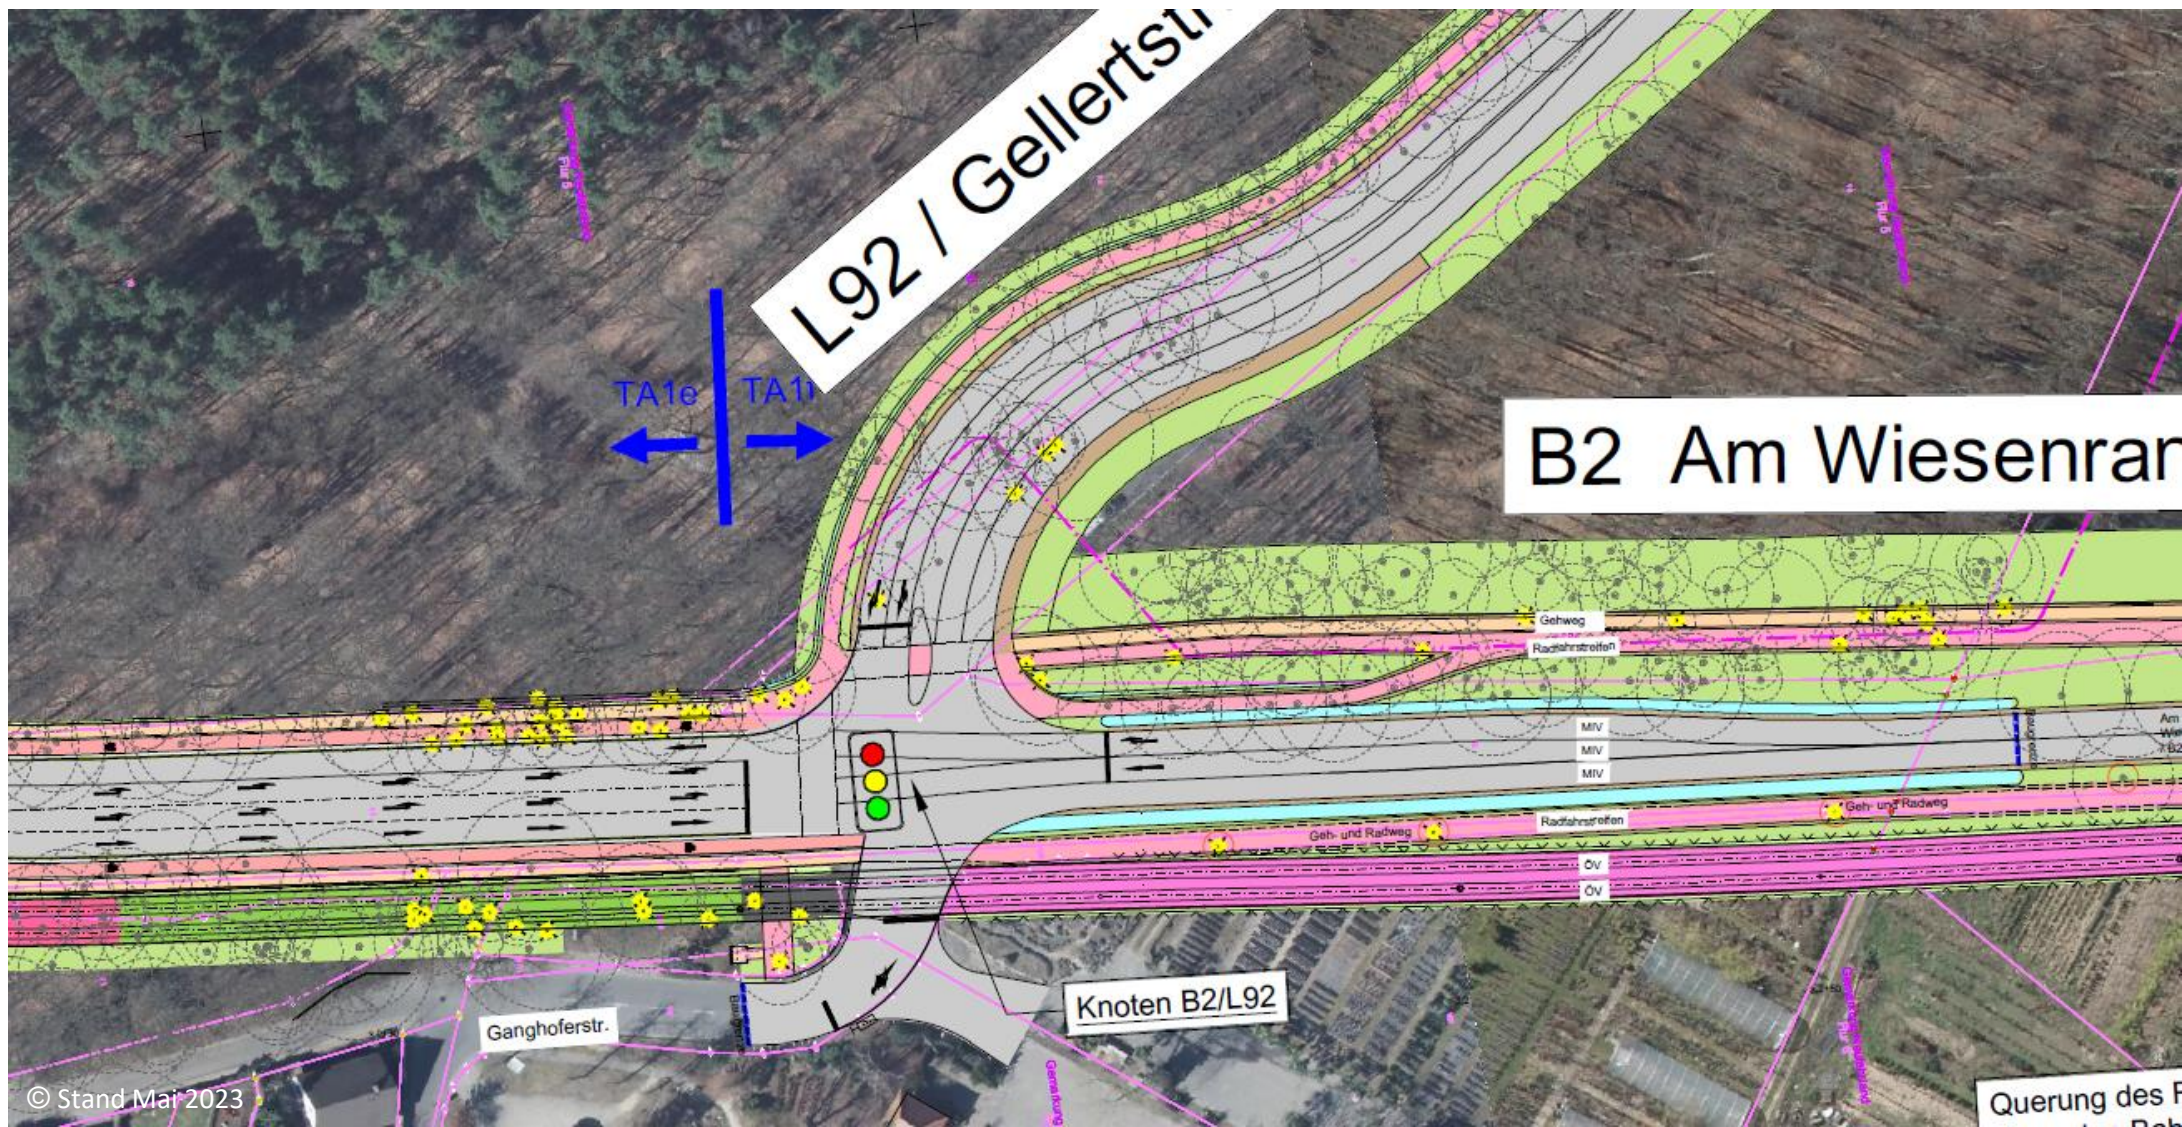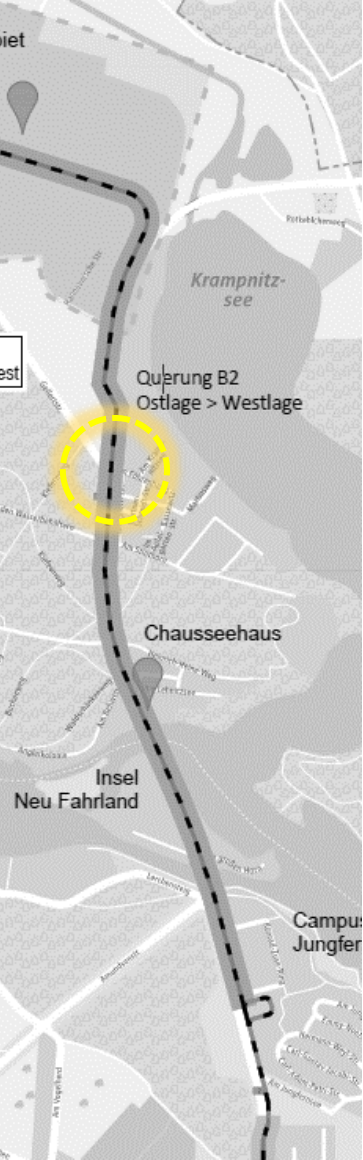





Verkehrsbetrieb
Stadtwerke
Potsdam



ENTWICKLUNGSTRÄGER
Kramnitz – ProPotsdam

Umsteigepunkt „Kramnitz – Stadtplatz Ost“ Konkretisierung in Prozess

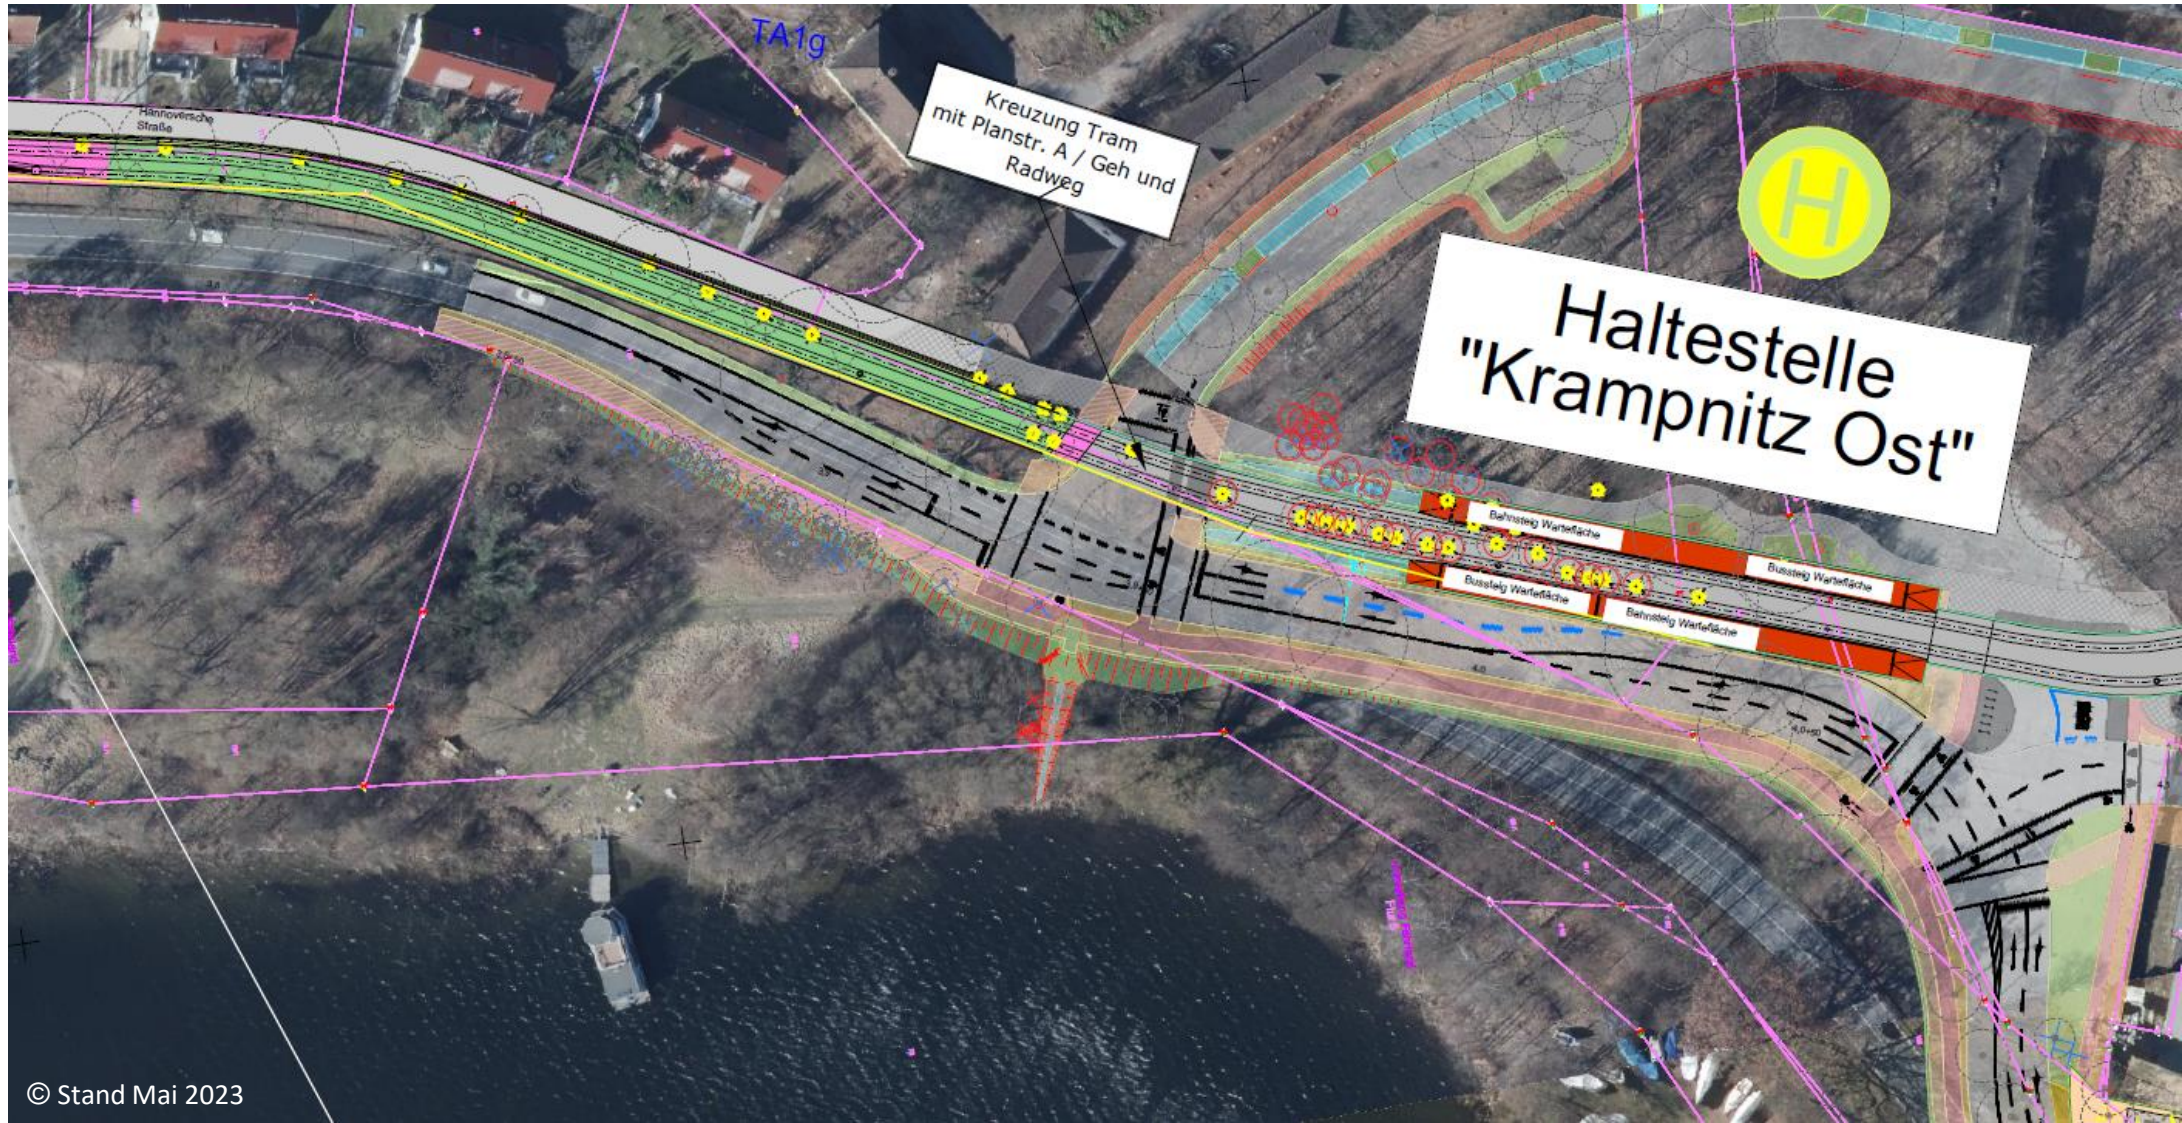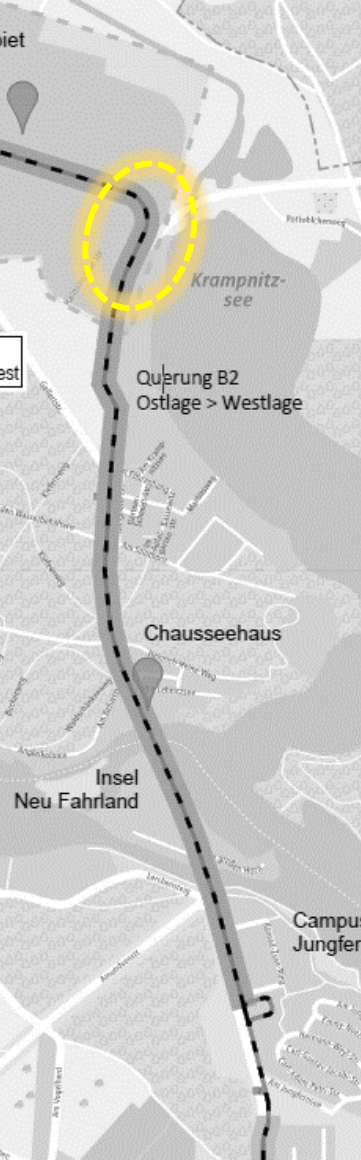



Verkehrsbetrieb
Stadtwerke
Potsdam




ENTWICKLUNGSTRÄGER
Kramnitz – ProPotsdam

Trassenlage im Bereich „Kramnitz – Stadtplatz Ost“



Abstimmung Planung Tram und Entwicklungsgebiet Kramnitz

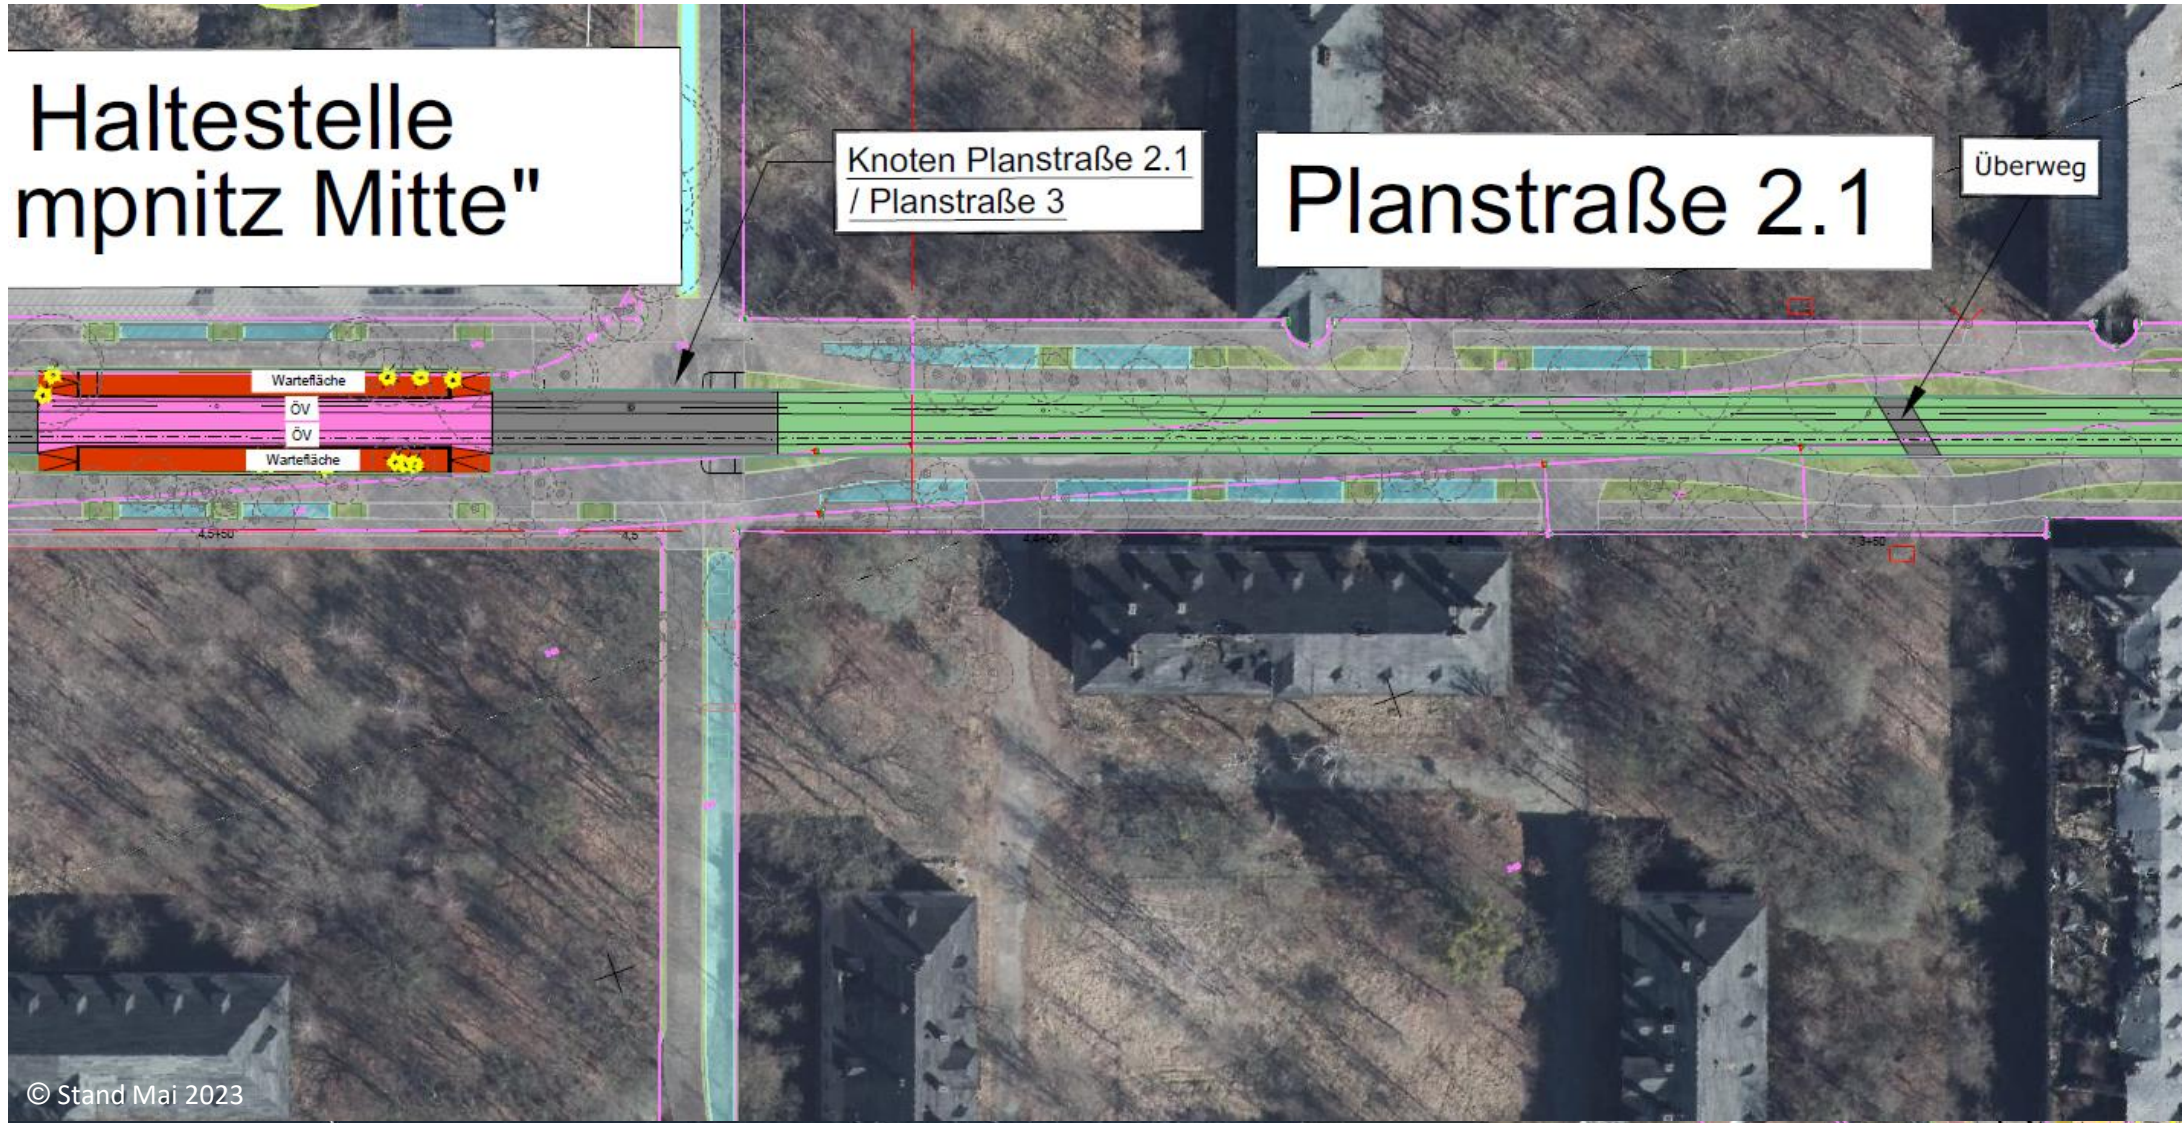

Haltestelle
Kramnitz Mitte

Knoten Planstraße 2.1
/ Planstraße 3

Planstraße 2.1

Überweg



Möglicher Endzustand




Wendeschleife Krampnitz West



Teilprojekt 1, BA
Campus Jungfer

Fahrlander
See

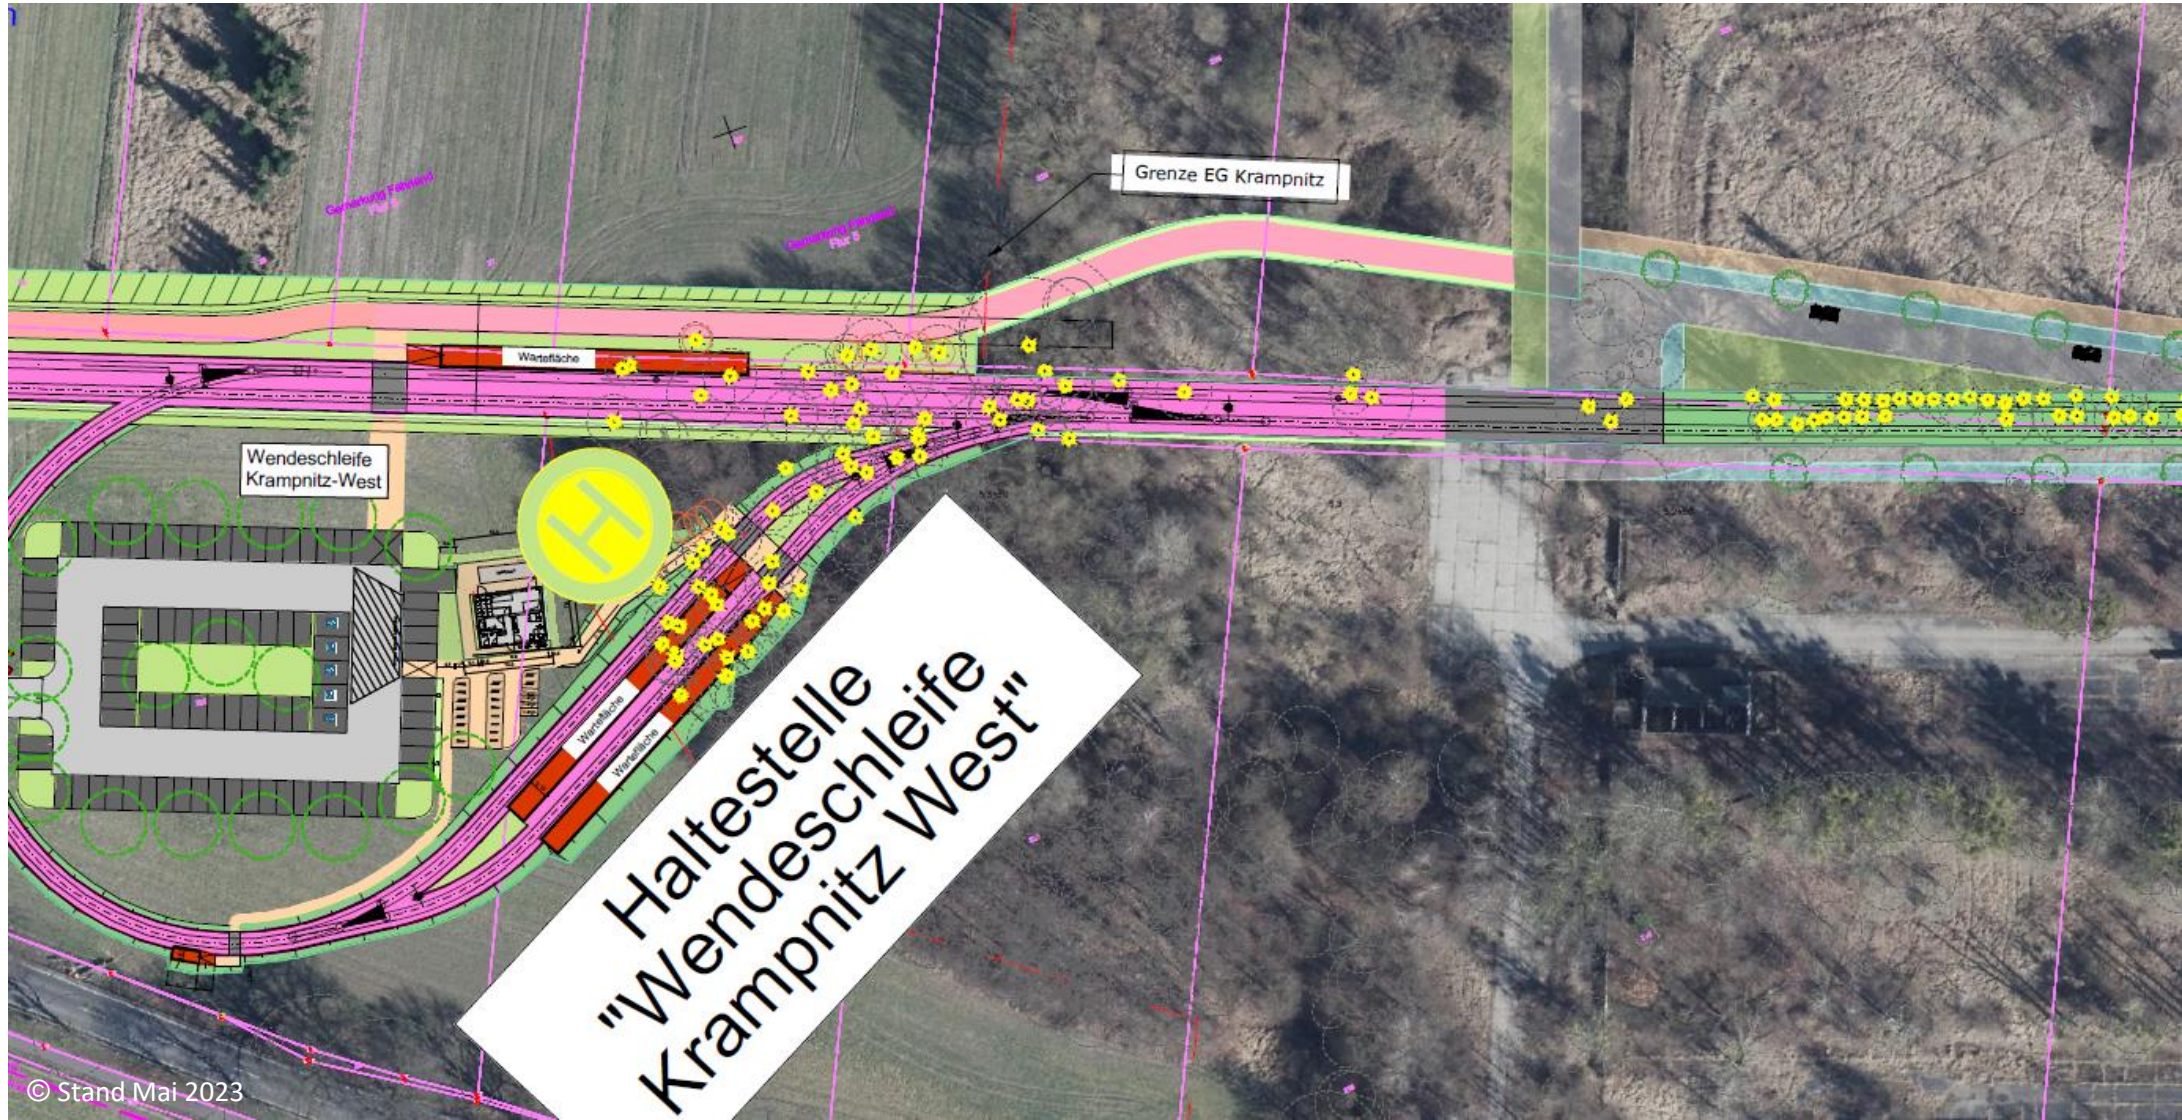


Grenze EG Krampnitz

Wartfläche

Wendeschleife
Krampnitz-West

Haltestelle
"Wendeschleife
Krampnitz West"

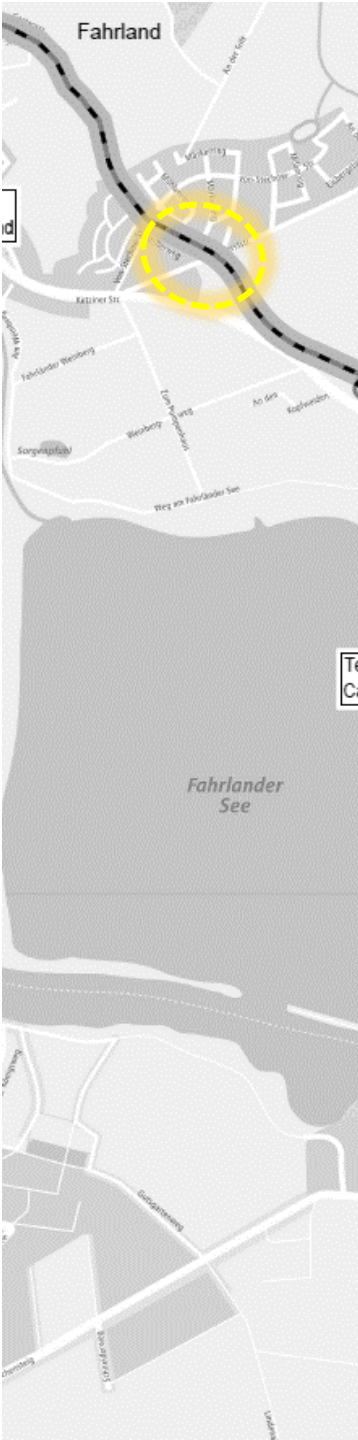


Verkehrsbetrieb
Stadtwerke
Potsdam



ENTWICKLUNGSTRÄGER
Kramnitz - ProPotsdam

Trassenlage im Bereich „Eisbergstücken“

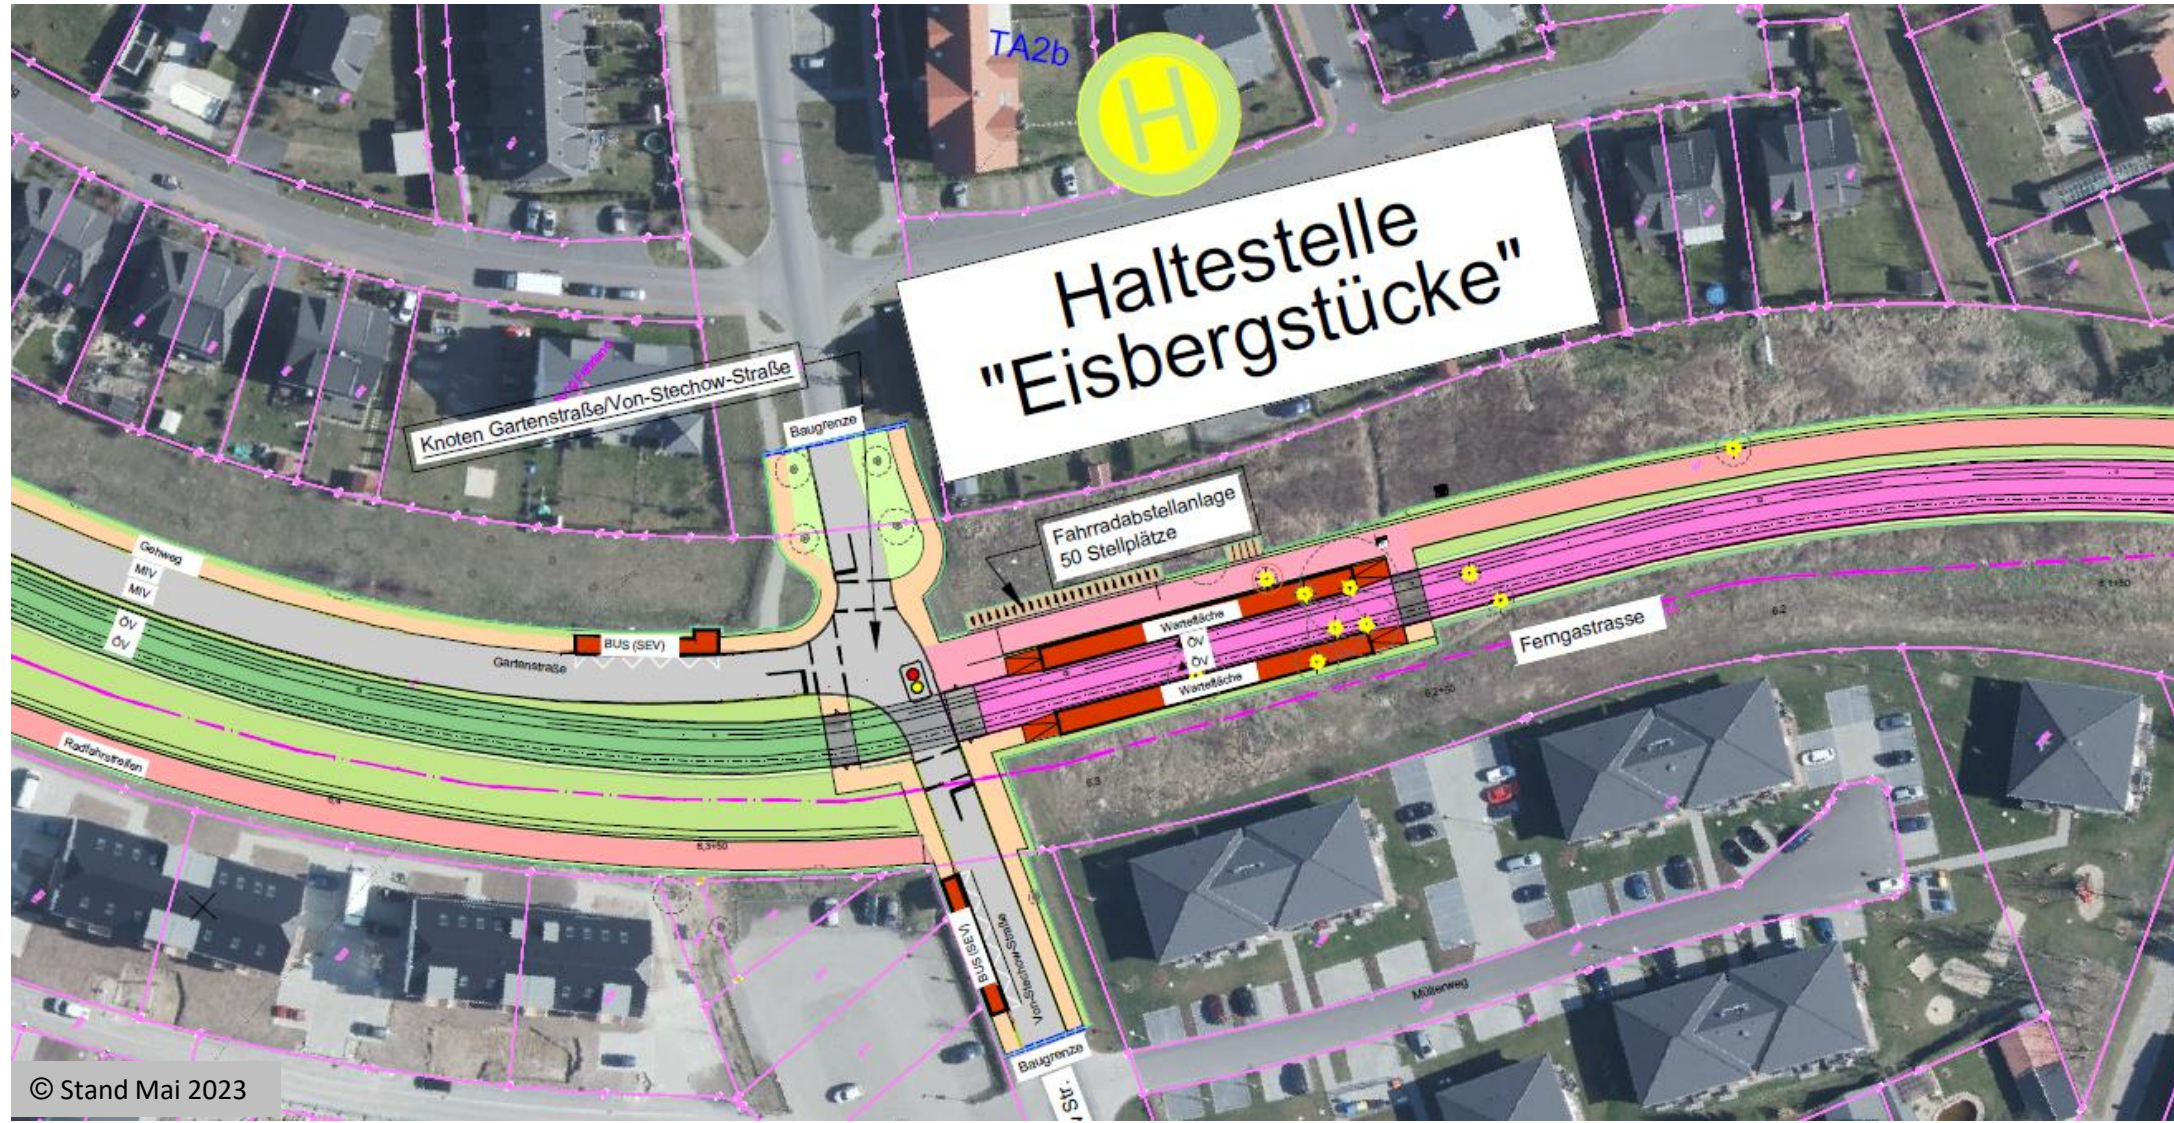




Verkehrsbetrieb
Stadtwerke
Potsdam



ENTWICKLUNGSTRÄGER
Krampnitz – ProPotsdam

Wendeschleife Fahrland bei „Regenbodenschule“

Teilprojekt 2, BA 2
Krampnitz West - Schule Fahrland

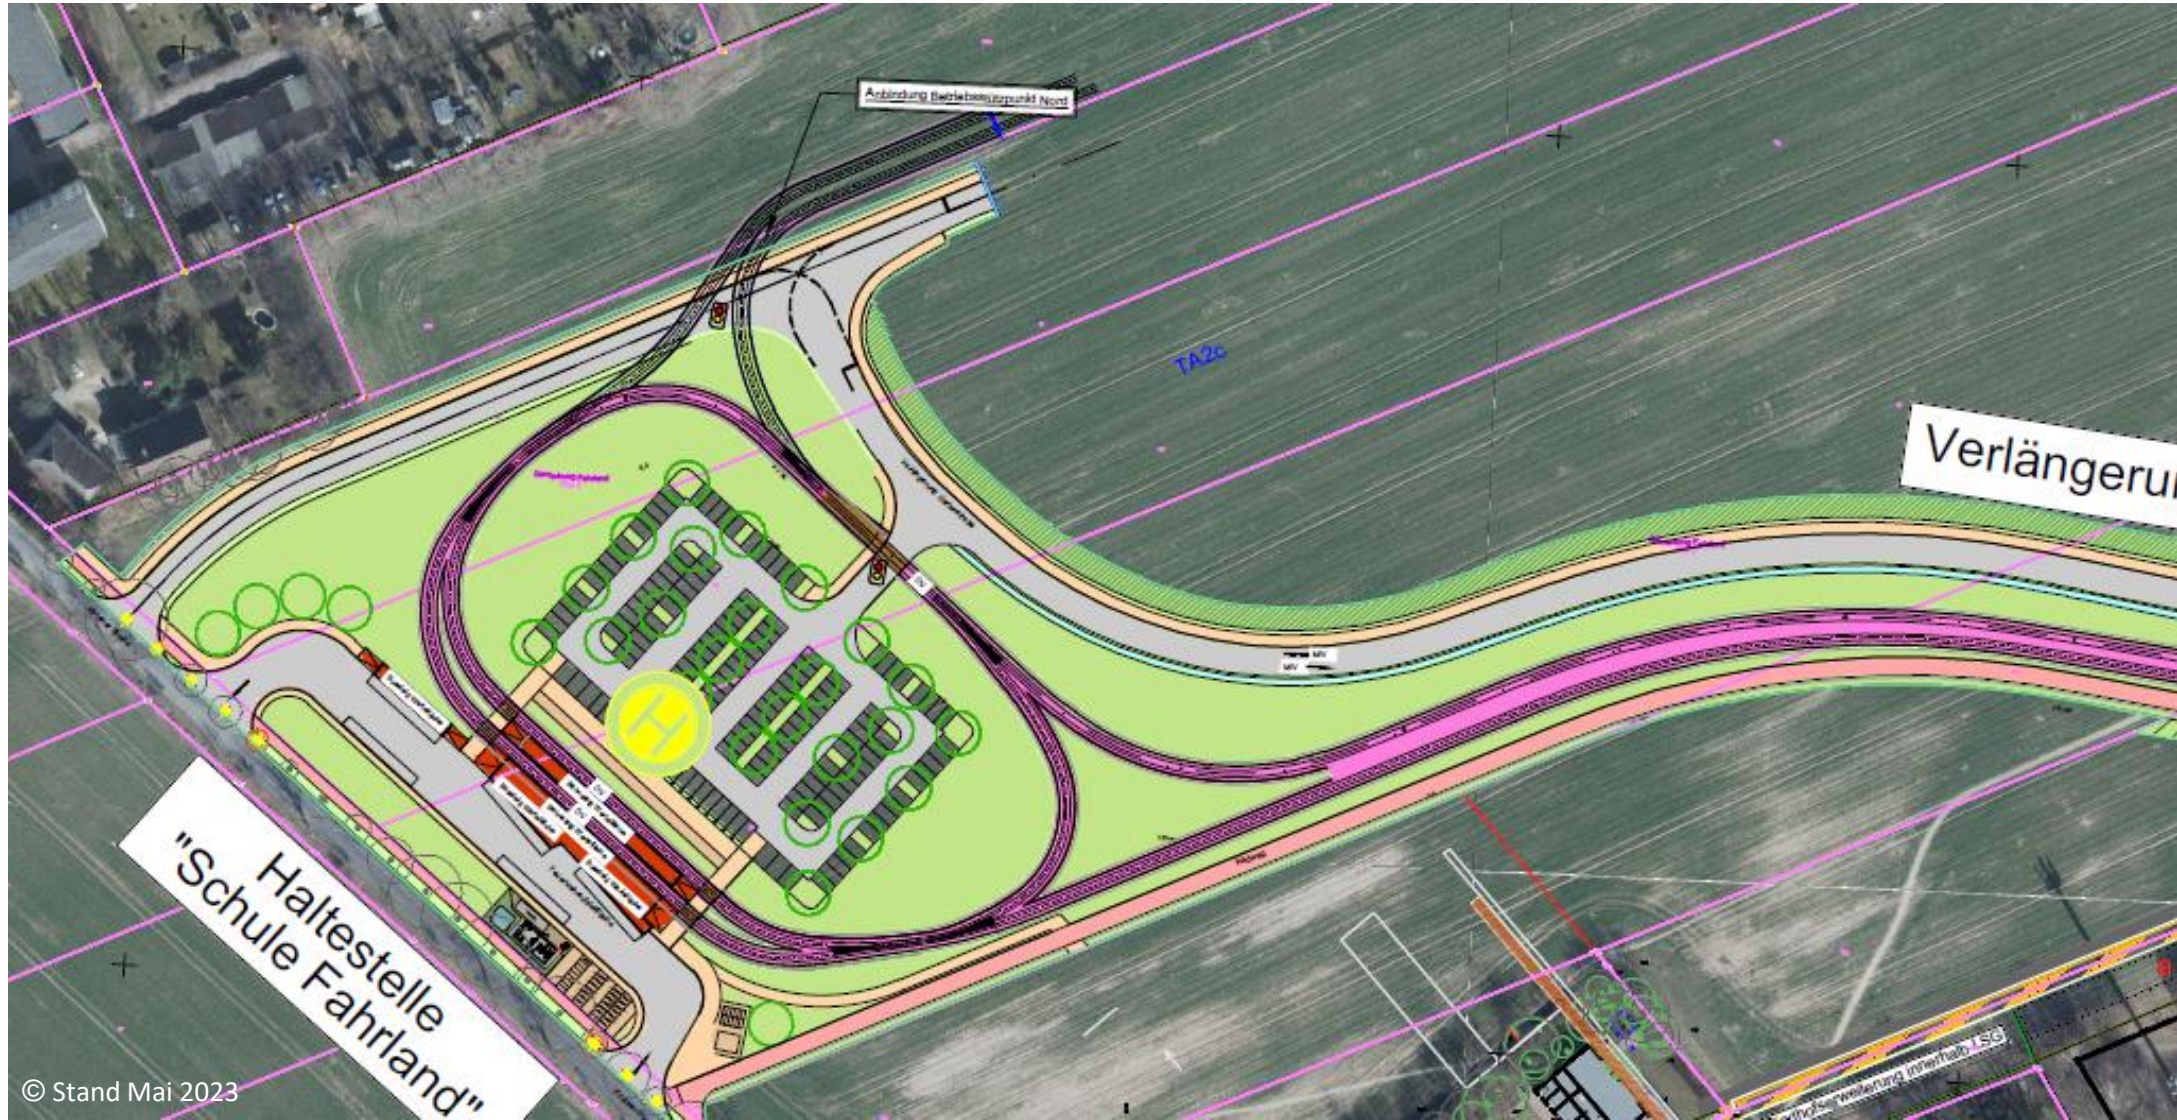





Bus- und Tram-Depot in Fahrland (Teilraumprojektion)



Möglicher Endzustand

Voraussichtliche Zeitplanung

Teilprojekt BA0 Nedlitzer Straße		Teilprojekt BA1 und BA2	
	Vorplanung ✓		Vorplanung ✓
2020 – 2022	Entwurf- und Genehmigungsplanung ✓	2020 – 2023	Entwurf- und Genehmigungsplanung 
2023 – 2024	Planfeststellungsverfahren 	2023 - 2025	Planfeststellungsverfahren
2025	Ausführungsplanung	2025 - 2026	Ausführungsplanung
2025	Ausschreibung und Vergabe von Bauleistungen	2026 - 2027	Ausschreibung und Vergabe von Bauleistungen
2025 – 2026	Bauausführung	2027 – 2029	Bauausführung

Haben Sie noch Fragen?

...und bleiben Sie gesund!